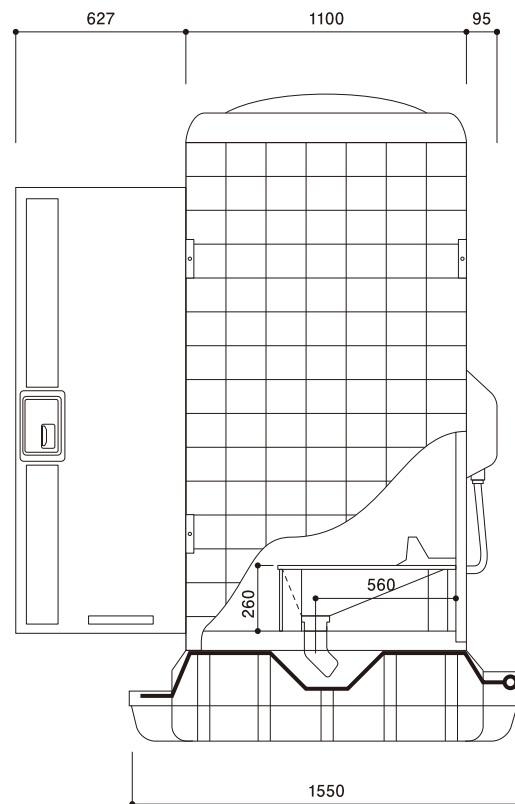
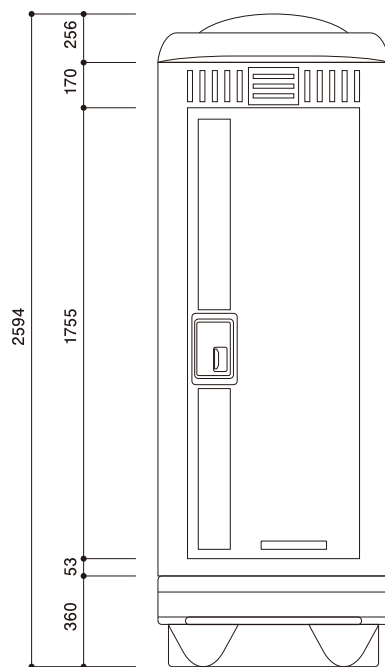
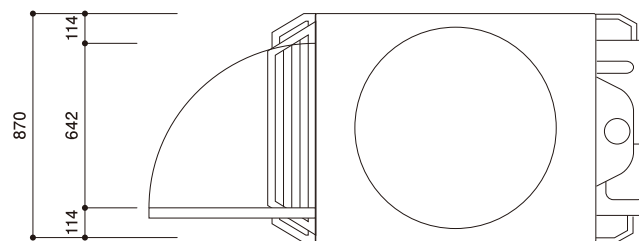
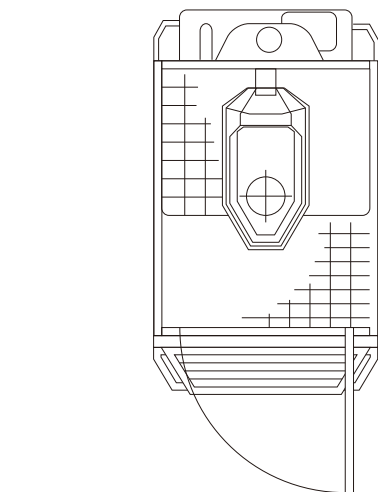


名 称	仕 様
屋 根	超 高 分 子 ポリエチレン樹脂製
側 パ ネ ル	
後 パ ネ ル	
ド ア ー 枠	
便 器	
便 槽	ゲート表示式ロック付
把 手	
換 気 ガ ラ リ	
	樹 脂 製





名 称

HR-1 型 和式簡易水洗 大

広 愛
興 業

株式会社

ひろえ
広愛興業

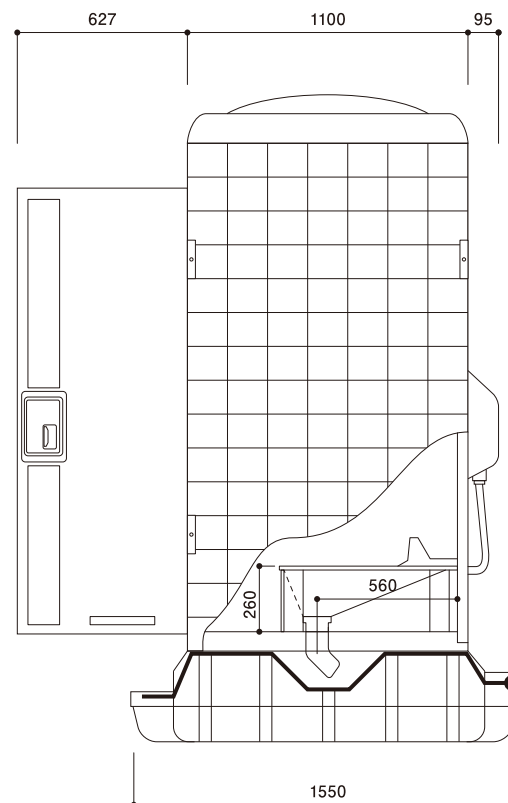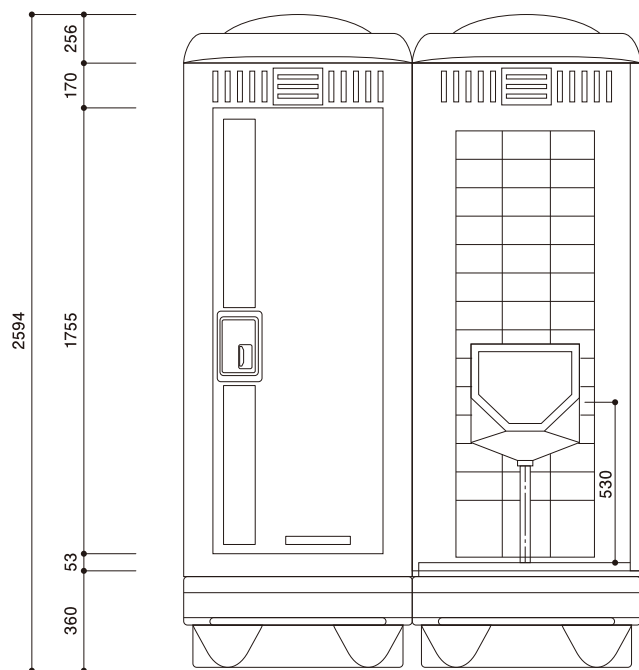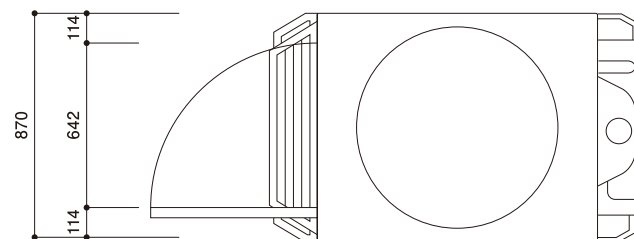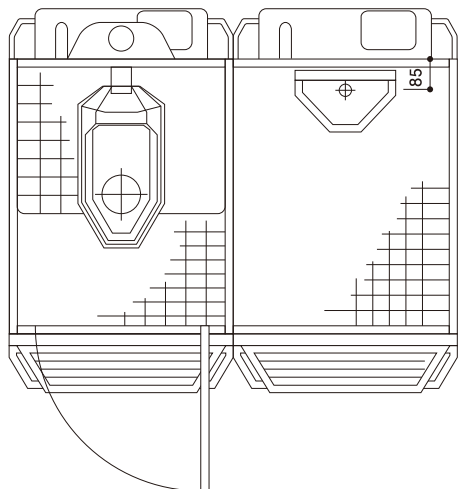

名 称	仕 様
屋 根	超 高 分 子 ポリエチレン樹脂製
側 パ ネ ル	
後 パ ネ ル	
ド ア ー 枠	
便 器	
便 槽	
バクト架台	ゲート表示式ロック付
把 手	
換気ガラリ	
	樹 脂 製



名 称

HR-2 型 和式簡易水洗 大・小



広 愛
興 業

株式会社

ひろえ
広愛興業

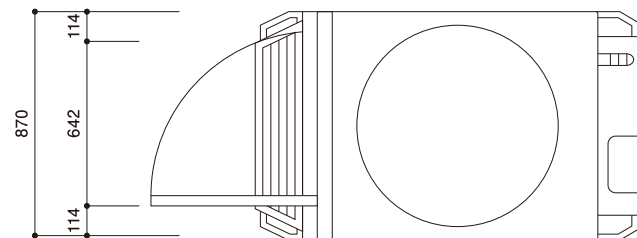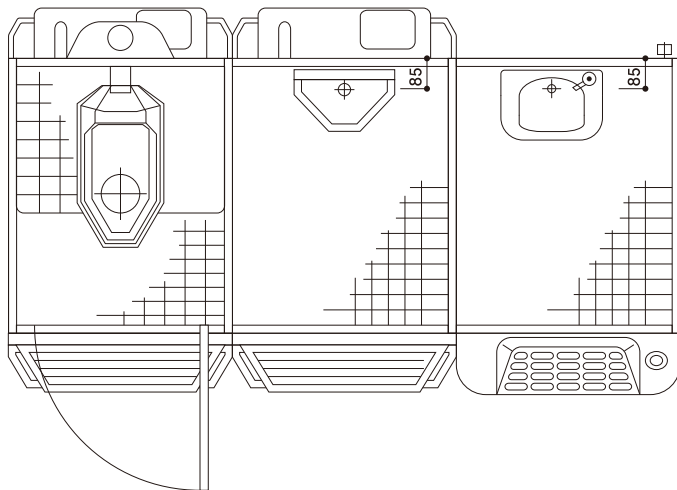

名 称	仕 様
屋 根	超 高 分 子 ポリエチレン樹脂製
側 パ ネ ル	
後 パ ネ ル	
ド ア ー 枠	
便 器	
便 槽	
バクト架台	ゲート表示式ロック付
把 手	
換気ガラリ	
	樹 脂 製

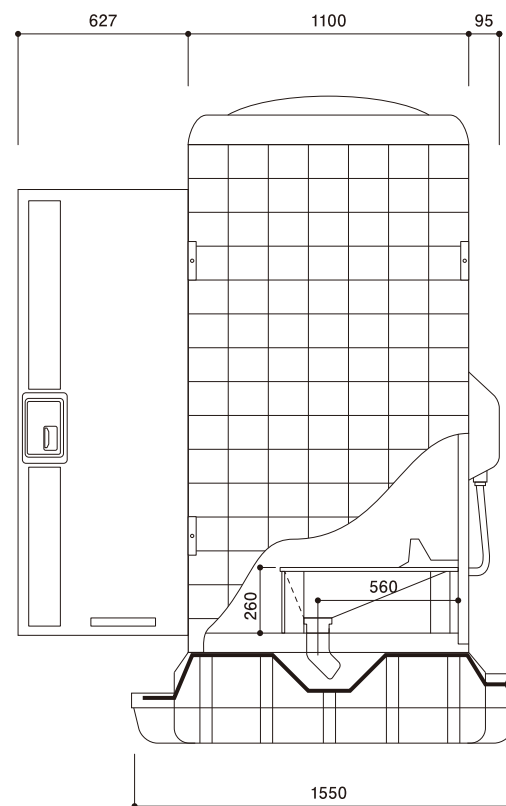
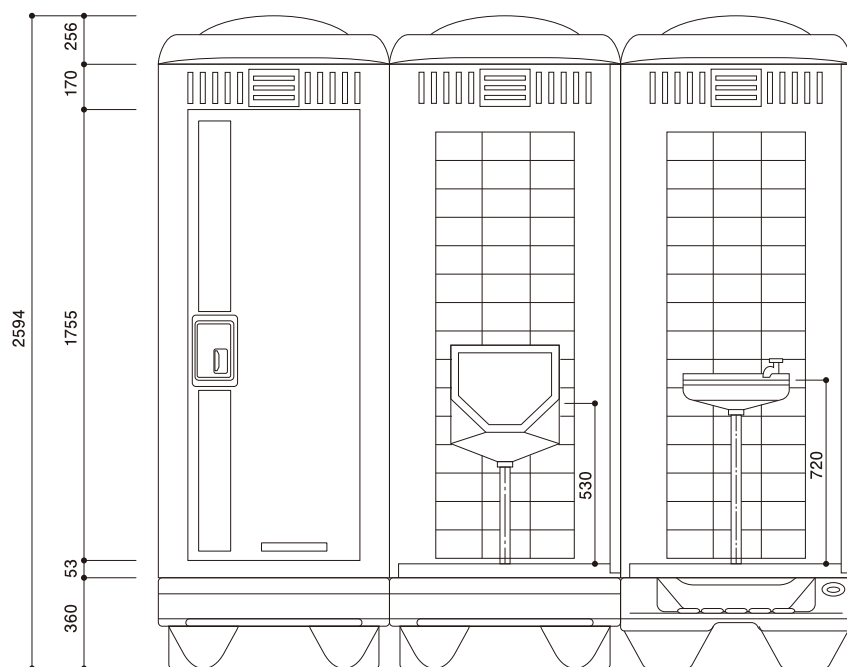


名 称




HR-3 型 和式簡易水洗 大・小・手

広 愛
興 業

ひろえ
株式会社 広愛興業

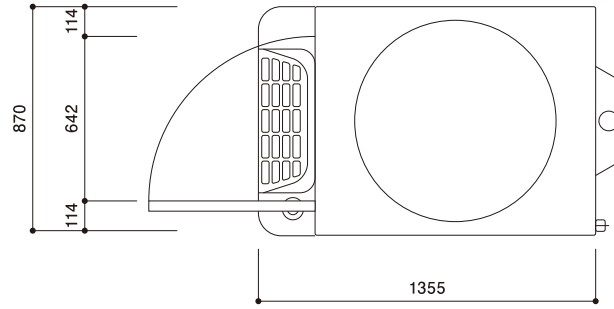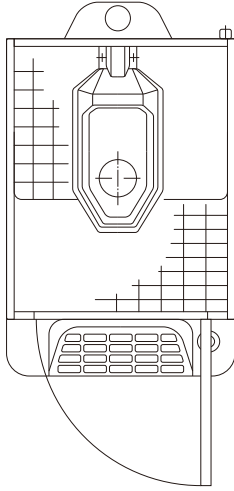

名 称	仕 様
屋 根	超 高 分 子 ポリエステル樹脂製
側 パ ネ ル	
後 パ ネ ル	
ド ア 枠	
便 器	
便 槽	ゲート表示式ロック付
把 手	
バクト架台	
	樹 脂 製

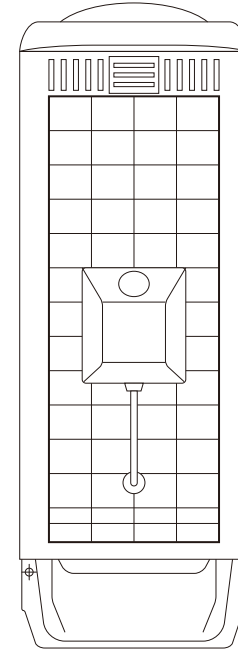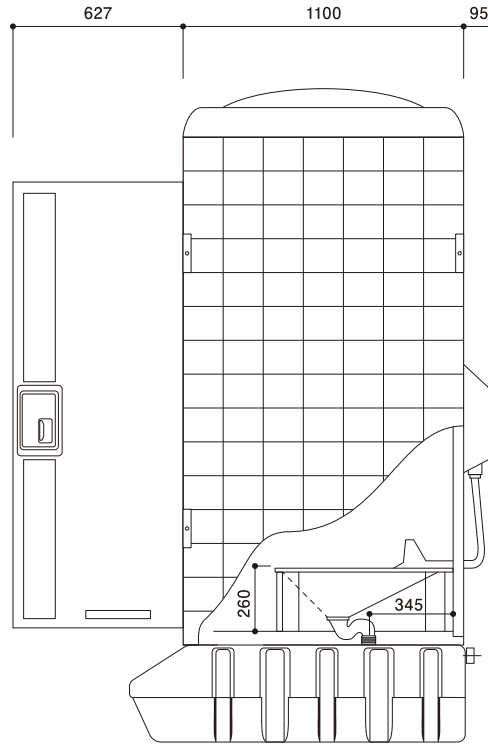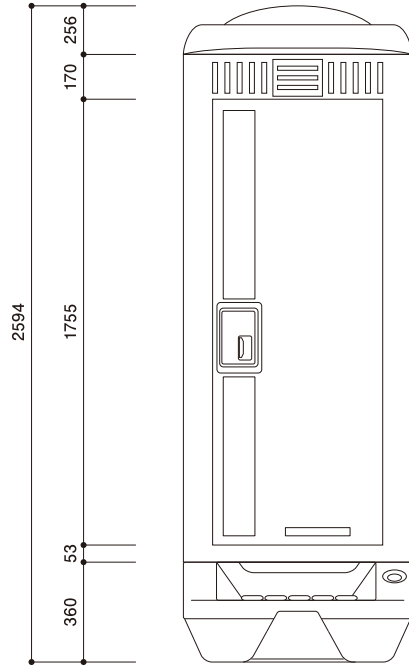



名 称

HR-1 型 和式水洗 大






株式会社

ひろえ
広愛興業

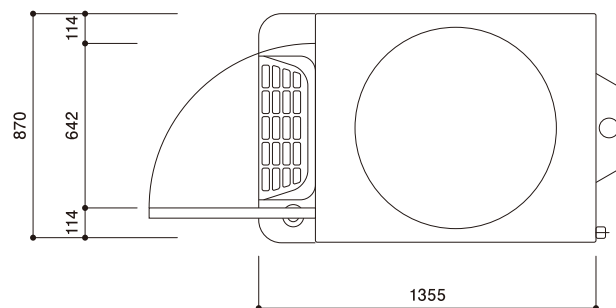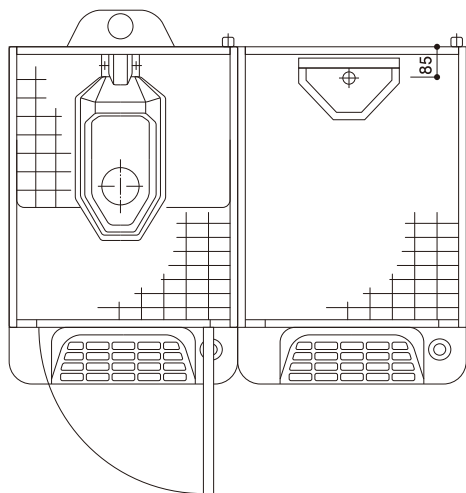

名 称	仕 様
屋 根	超 高 分 子 ポリエチレン樹脂製
側 パ ネ ル	
後 パ ネ ル	
ド ア ー 枠	
便 器	
バクト架台	ゲート表示式ロック付
把 手	
換気ガラリ	
	樹 脂 製

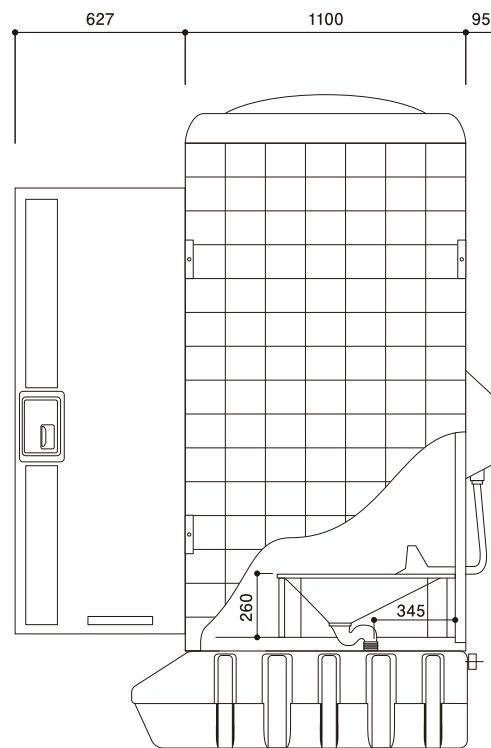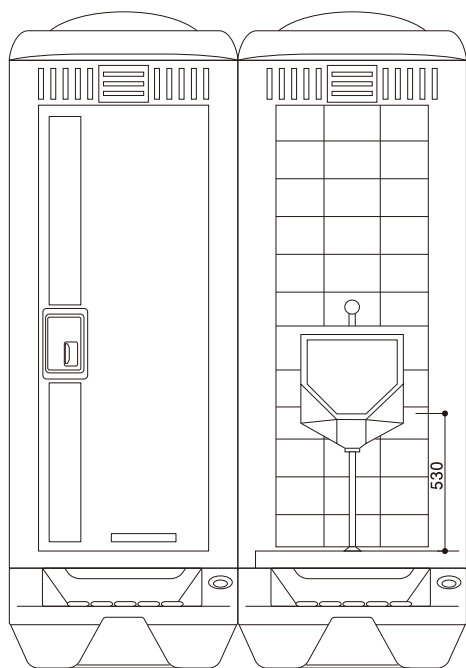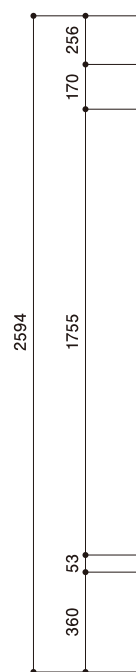



名
称

HR-2 型 和式水洗 大・小





株式会社

ひろえ
広愛興業

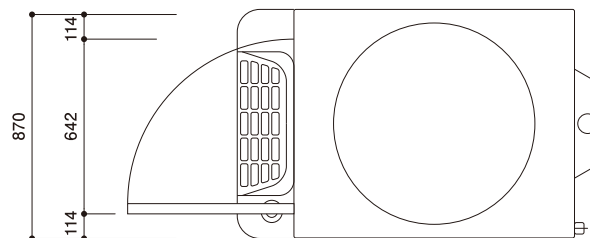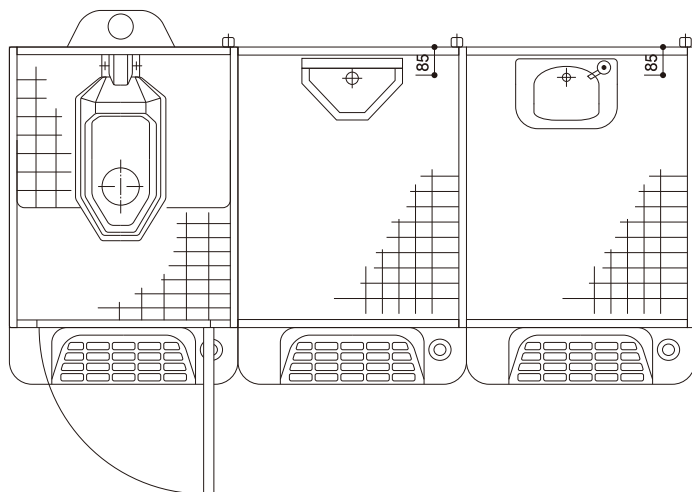

名 称	仕 様
屋 根	超 高 分 子 ポリエチレン樹脂製
側 パ ネ ル	
後 パ ネ ル	
ド ア 枠	
便 器	
バクト架台	ゲート表示式ロック付
把 手	
換気ガラリ	
	樹 脂 製

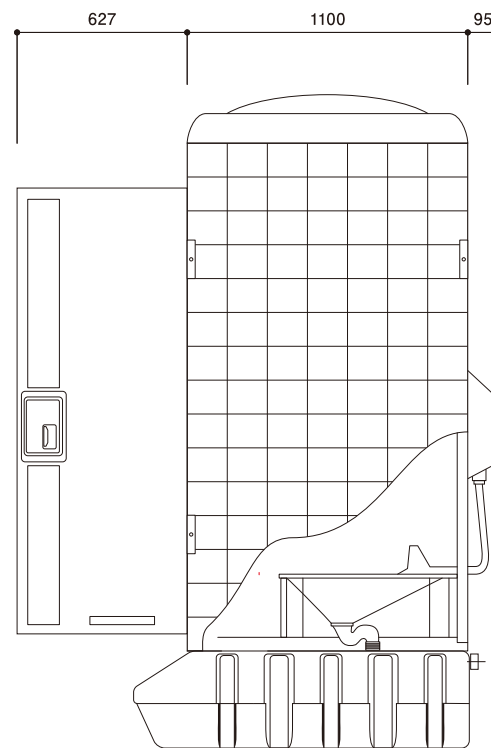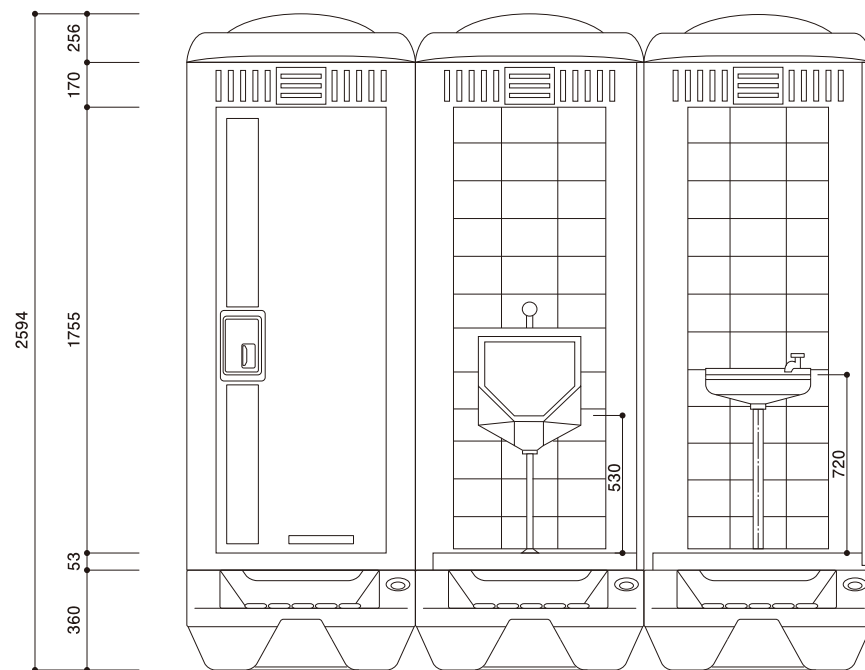






名 称

HR-3 型 和式水洗 大・小・手

広 愛
興 業

株式会社

ひろえ
広愛興業

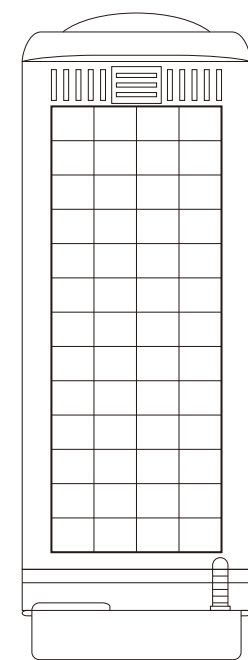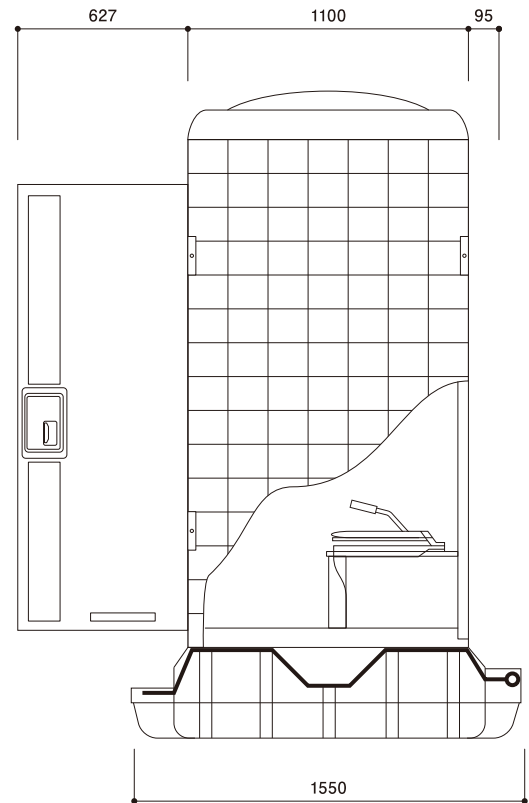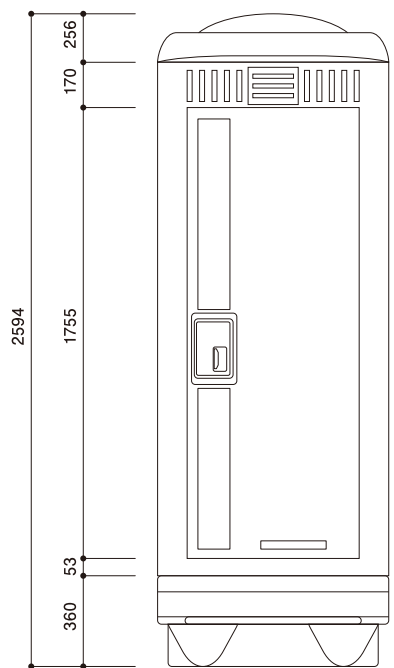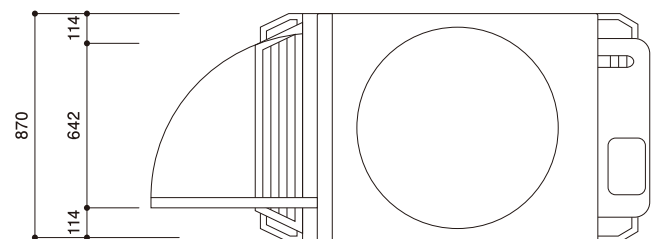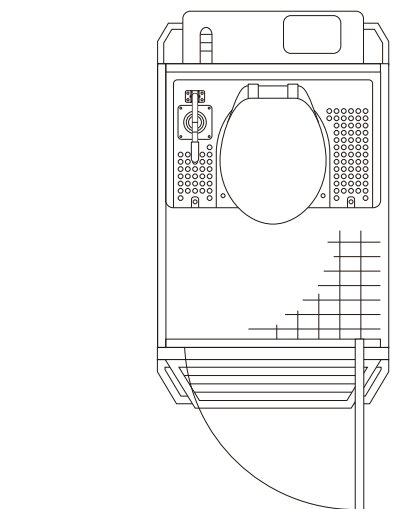





名 称	仕 様
屋 根	超 高 分 子 ポリエチレン樹脂製
側 パ ネ ル	
後 パ ネ ル	
ド ア ー 枠	
便 器	
便 槽	ゲート表示式ロック付
把 手	
換 気 ガ ラ リ	
	樹 脂 製

名 称

HR-1 型 洋式簡易水洗 大



ひろえ
株式会社 広愛興業

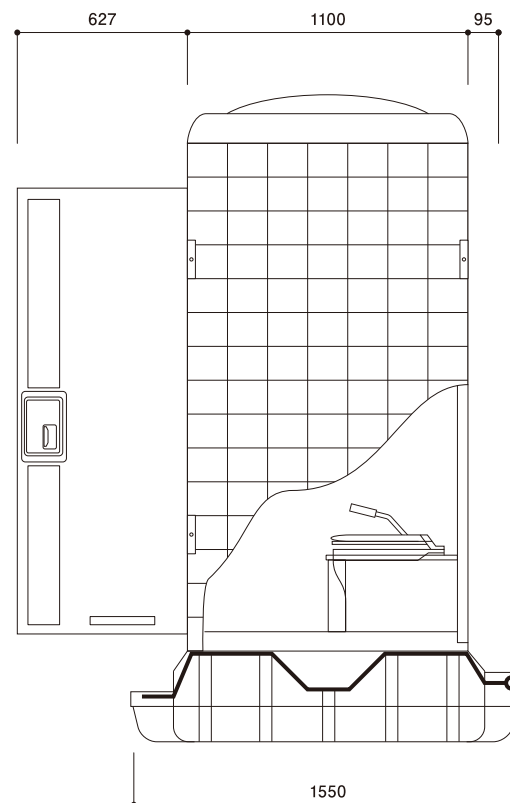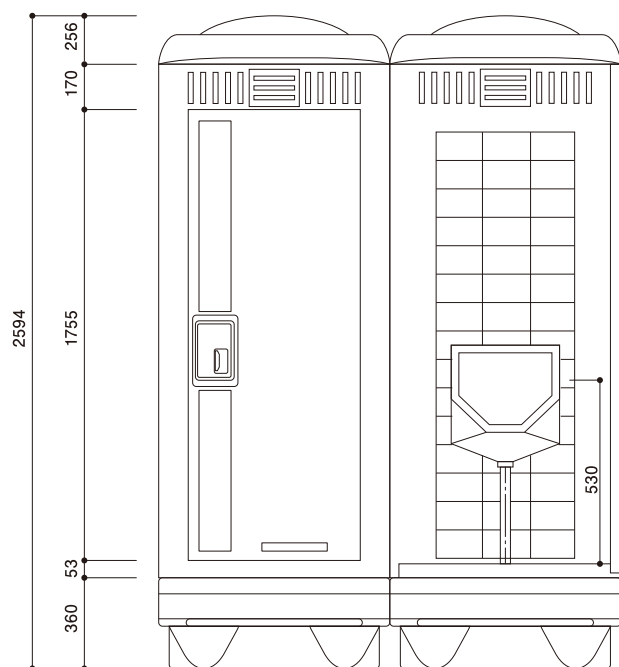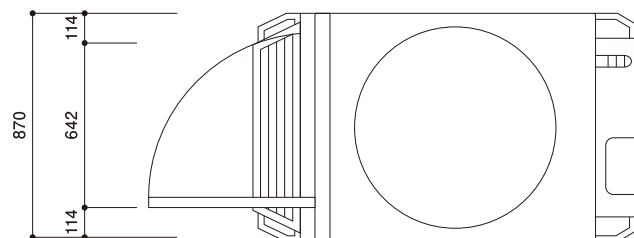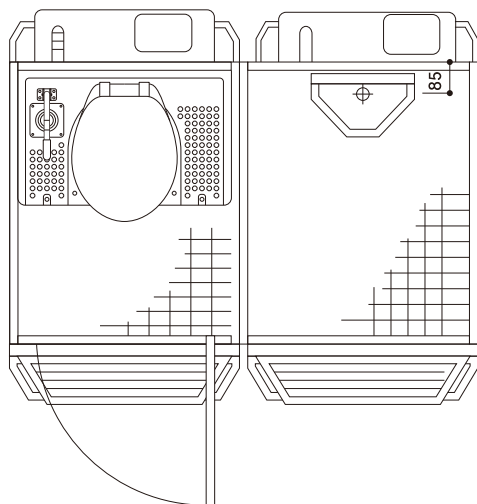

名 称	仕 様
屋 根	超 高 分 子 ポリエチレン樹脂製
側 パ ネ ル	
後 パ ネ ル	
ド ア ー 枠	
便 器	
便 槽	
バクト架台	ゲート表示式ロック付
把 手	
換気ガラリ	
	樹 脂 製



名 称

HR-2 型 洋式簡易水洗 大・小



広 愛
興 業

株式会社

ひろえ
広愛興業

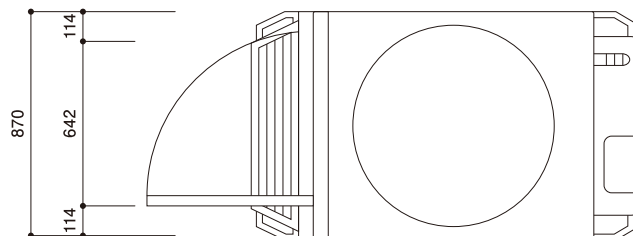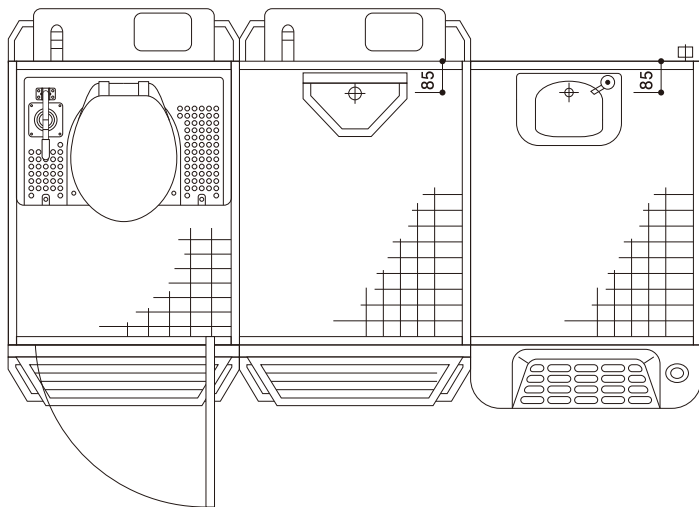

名 称	仕 様
屋 根	超 高 分 子 ポリエチレン樹脂製
側 パ ネ ル	
後 パ ネ ル	
ド ア ー 枠	
便 器	
便 槽	
バクト架台	ゲート表示式ロック付
把 手	
換気ガラリ	
	樹 脂 製

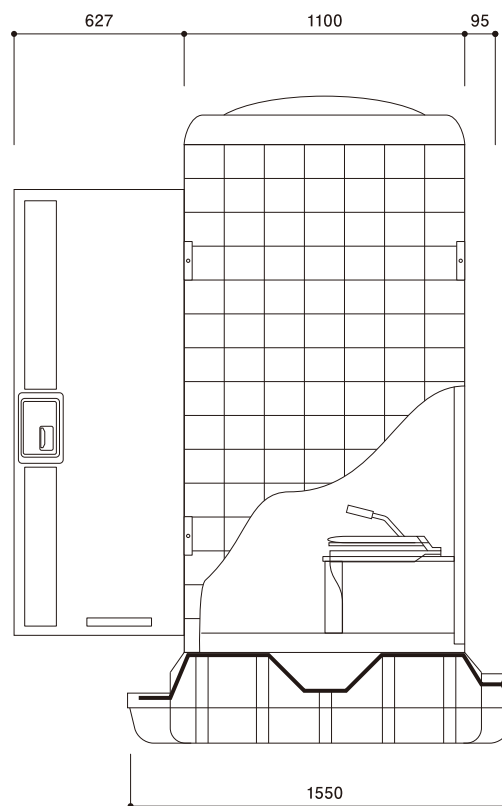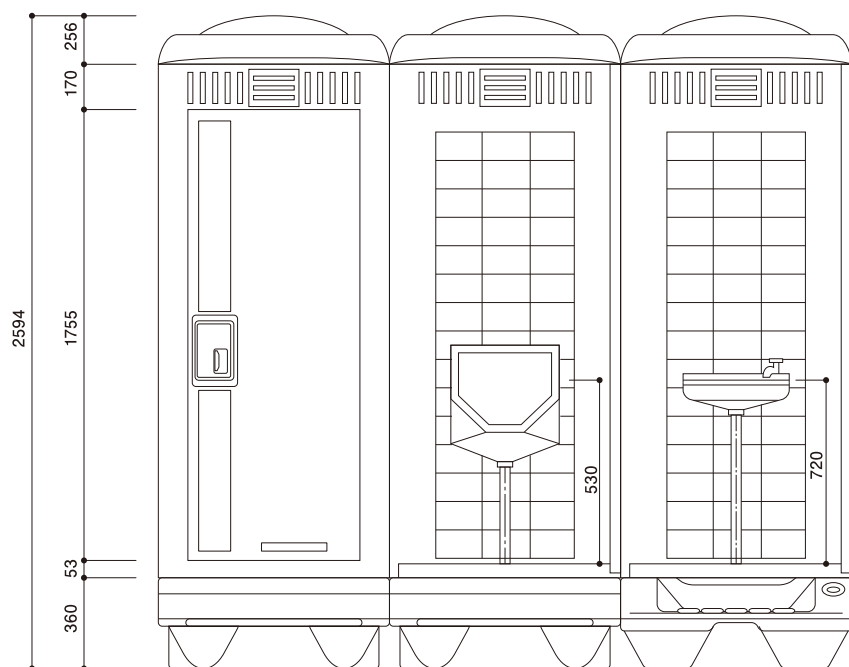






名 称

HR-3 型 洋式簡易水洗 大・小・手

広 愛
興 業

株式会社

ひろえ
広愛興業

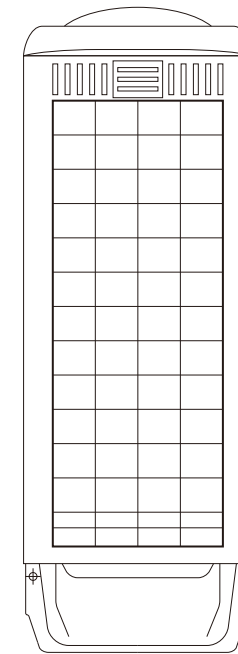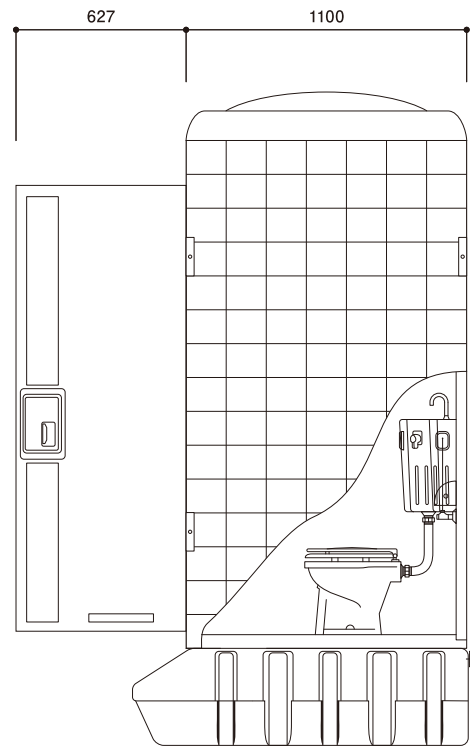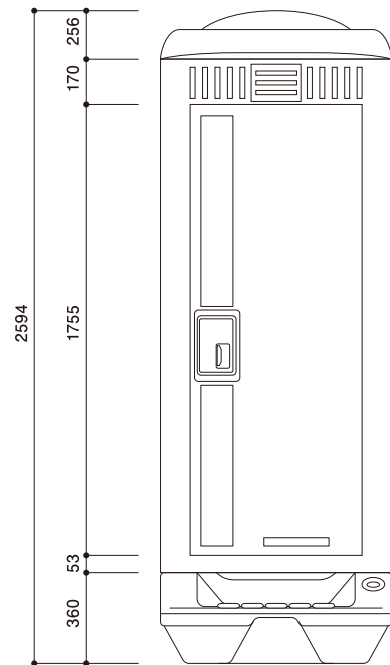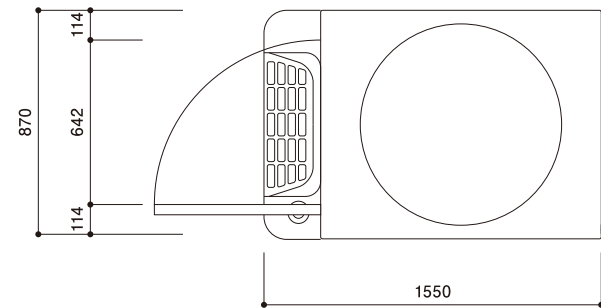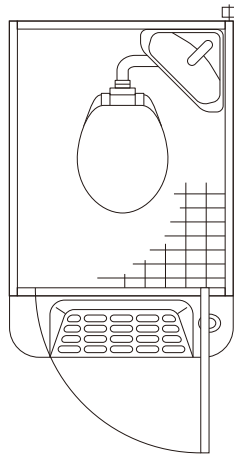

名 称	仕 様
屋 根	超 高 分 子 ポリエチレン樹脂製
側 パ ネ ル	
後 パ ネ ル	
ド ア ー 枠	
便 器	
便 槽	
バクト架台	ゲート表示式ロック付
把 手	
換気ガラリ	
	樹 脂 製



名
称

HR-1 型 洋式水洗 大





株式会社

ひろえ
広愛興業

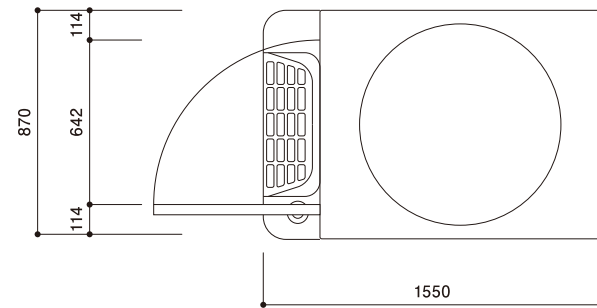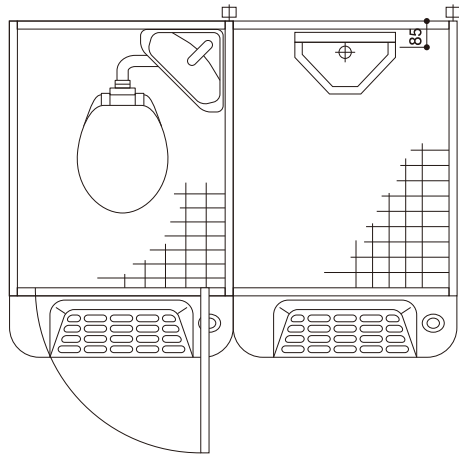

名 称	仕 様
屋 根	超 高 分 子 ポリエチレン樹脂製
側 パ ネ ル	
後 パ ネ ル	
ド ア ー 枠	
便 器	
便 槽	
バクト架台	ゲート表示式ロック付
把 手	
換気ガラリ	

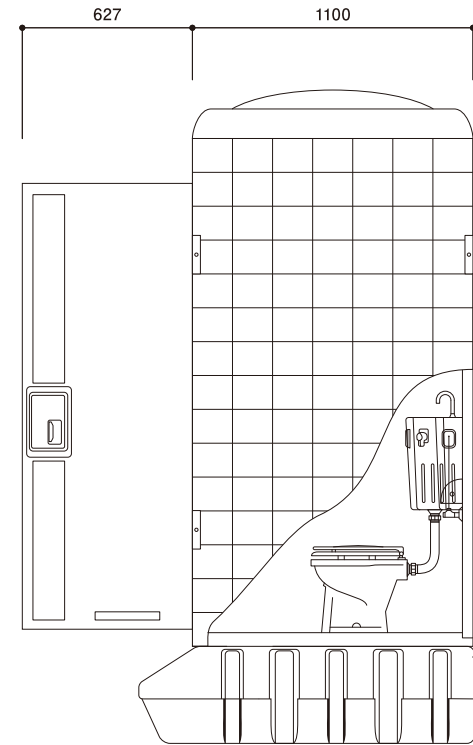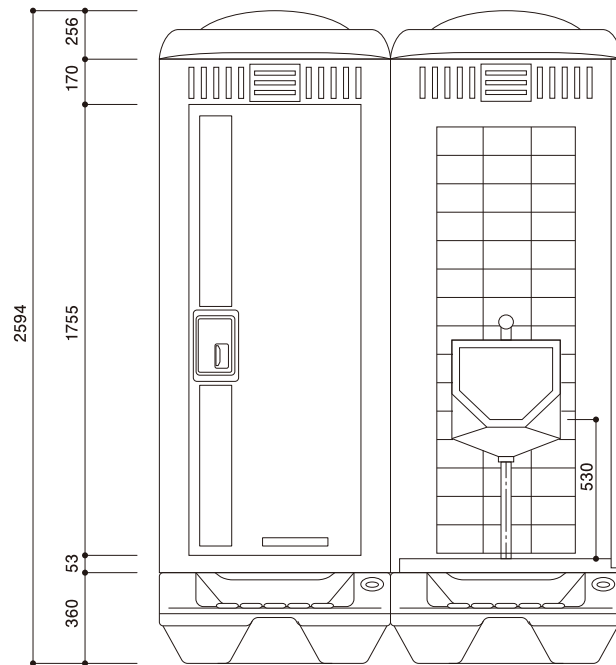



名 称

HR-2 型 洋式水洗 大・小



広 愛
興 業

株式会社

ひろえ
広愛興業

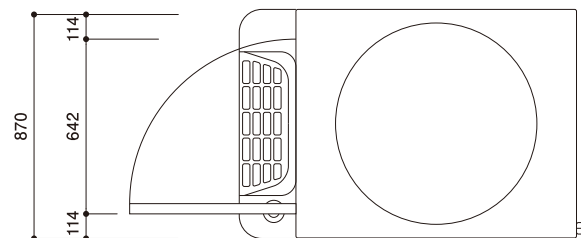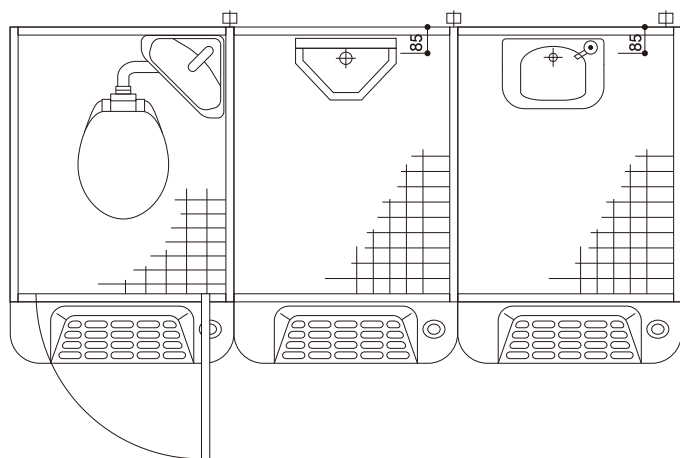

名 称	仕 様
屋 根	超 高 分 子 ポリエチレン樹脂製
側 パ ネ ル	
後 パ ネ ル	
ド ア 枠	
便 器	
バクト架台	ゲート表示式ロック付
把 手	
換気ガラリ	
	樹 脂 製

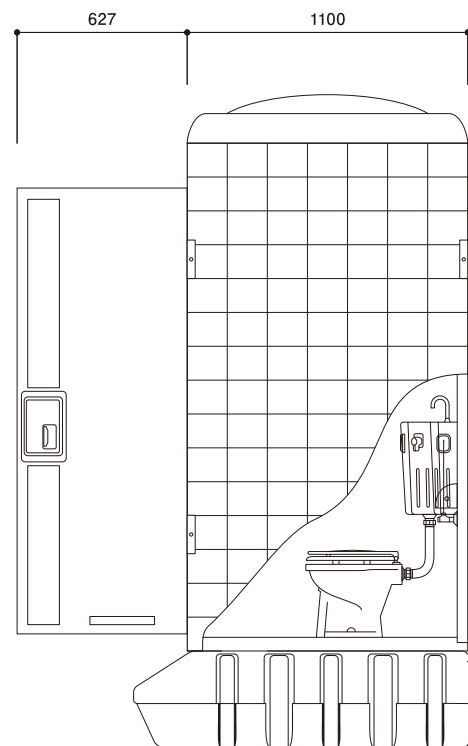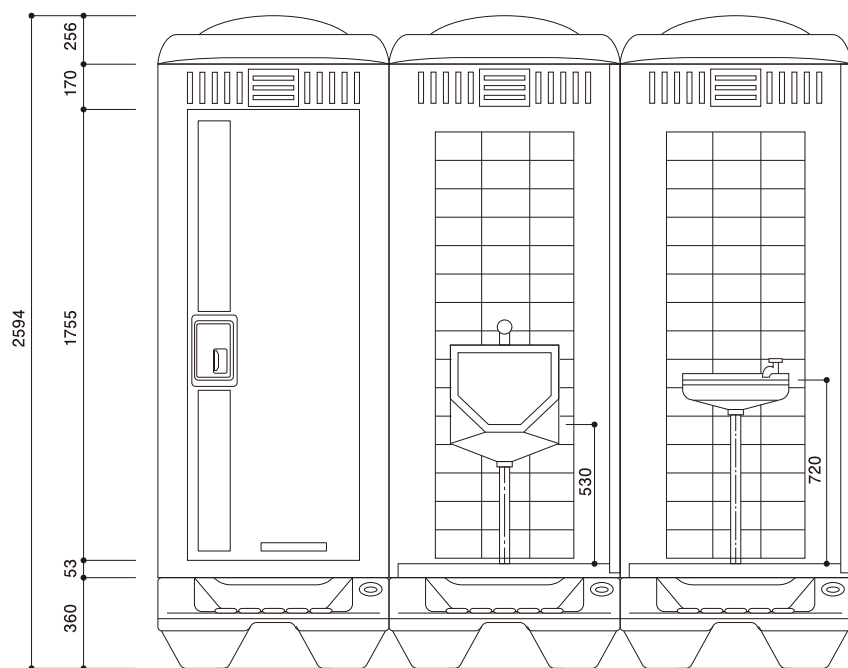





名
称

HR-3 型 洋式水洗 大・小・手

広愛
興業

株式会社

ひろえ
広愛興業

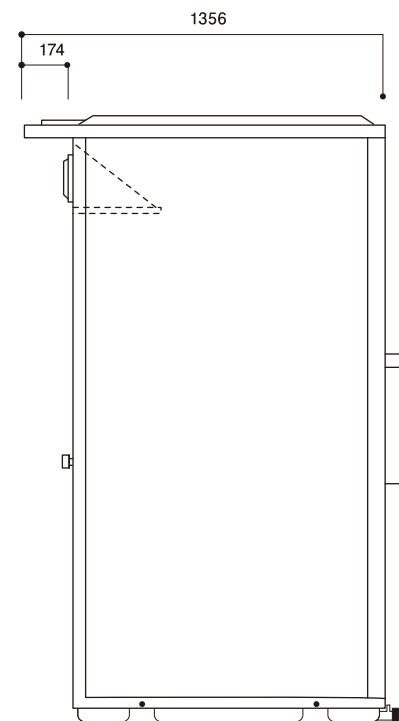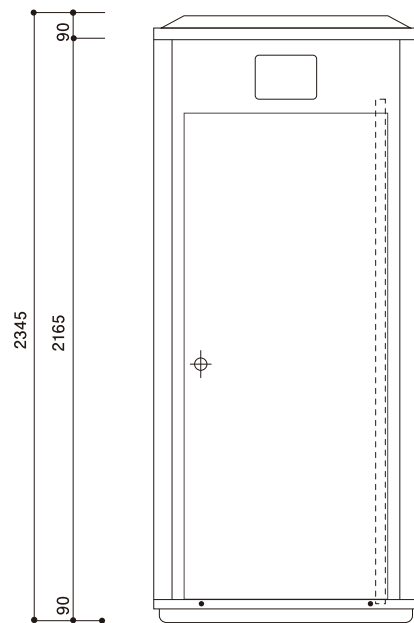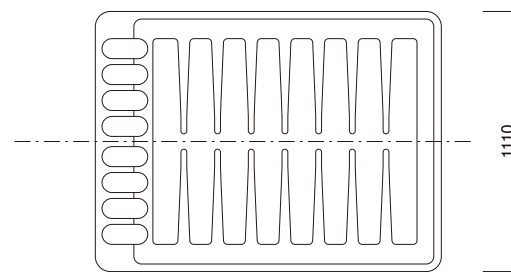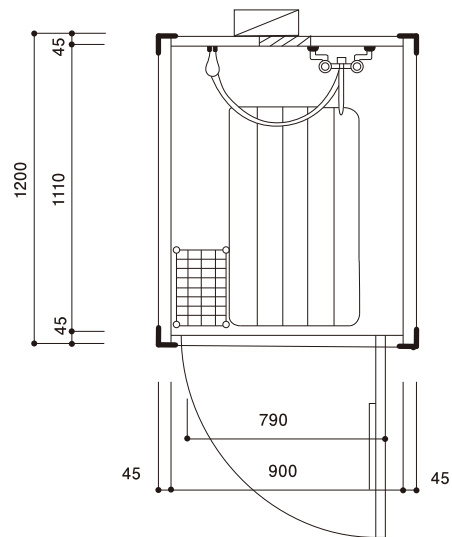

名 称	仕 様
屋根	超 高 分 子 ポ リ エ チ レ ン 製
壁	
床	アルミサッシ(型板ガラス)
窓	



名 称

RS-1 型 シャワー室




広 愛
興 業

株式会社

ひろえ
広愛興業

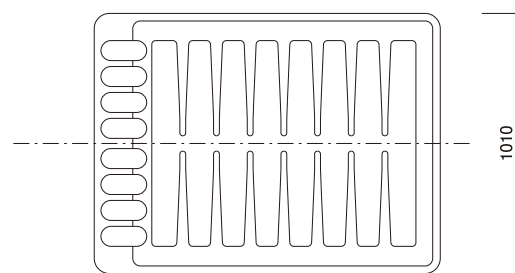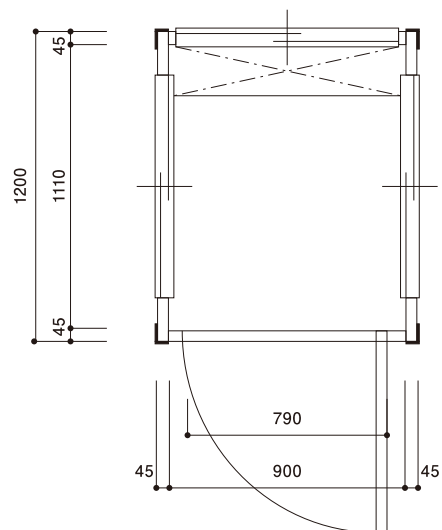

名 称	仕 様
屋 根	超 高 分 子
壁	ポ リ エ チ レ ン 製
床	
窓	アルミサッシ(型板ガラス)
カウンター	合 板

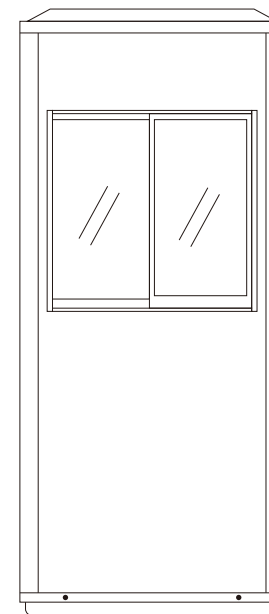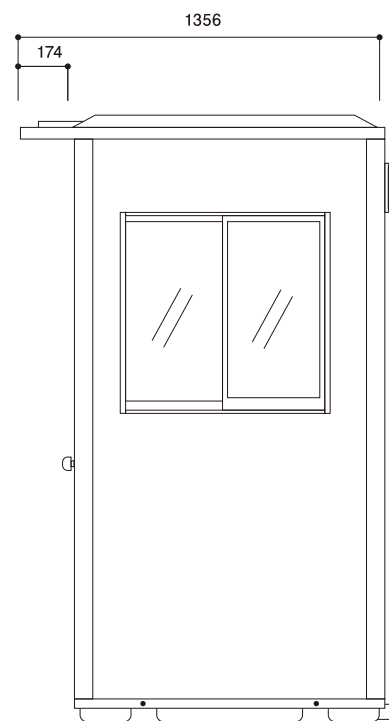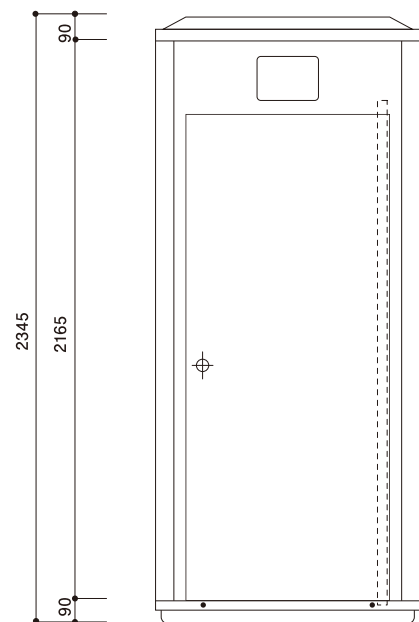


名 称

RG-1 型 ガードマン (小)



広 愛
興 業

株式会社

ひろえ
広愛興業

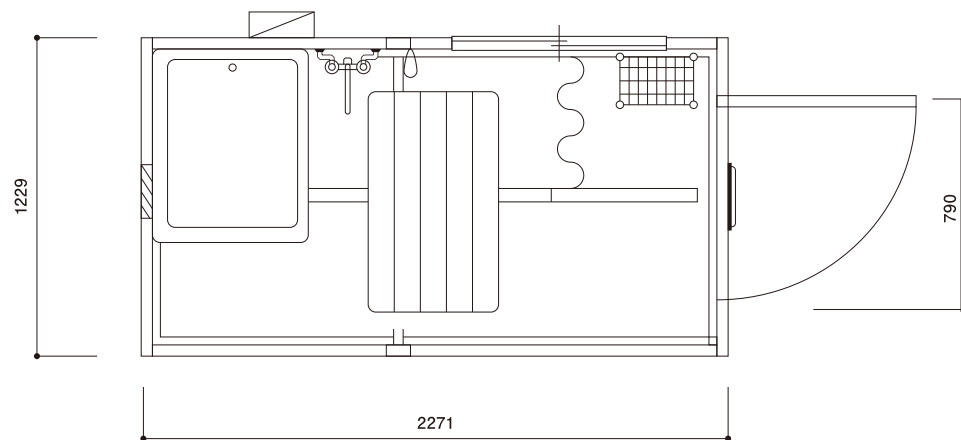

名 称	仕 様
屋根	超 高 分 子 ポ リ エ チ レ ン 製
壁	
床	
窓	アルミサッシ(型板ガラス)

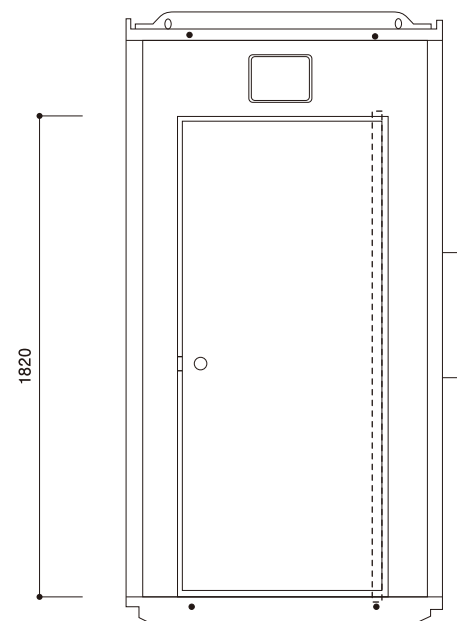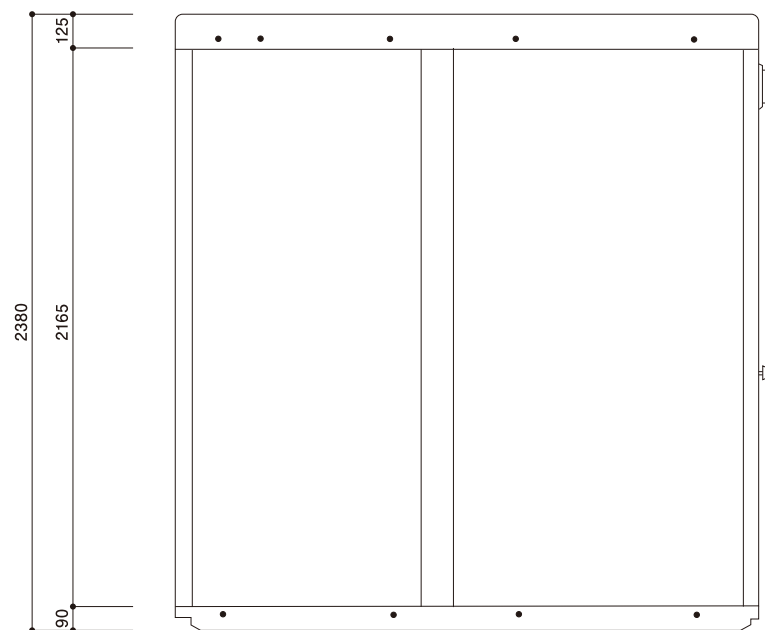



名
称

RBW-1 型 浴室・更衣室





株式会社

ひろえ
広愛興業

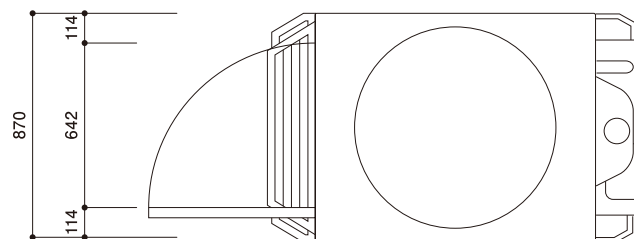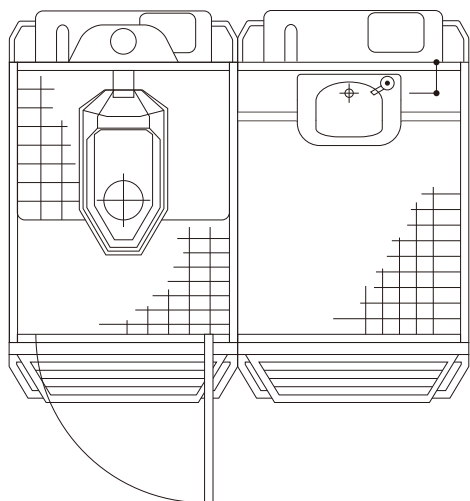

名 称	仕 様
屋 根	超 高 分 子 ポリエチレン樹脂製
側 パ ネ ル	
後 パ ネ ル	
ド ア ー 枠	
便 器	
便 槽	
バクト架台	ゲート表示式ロック付
把 手	
換気ガラリ	
	樹 脂 製

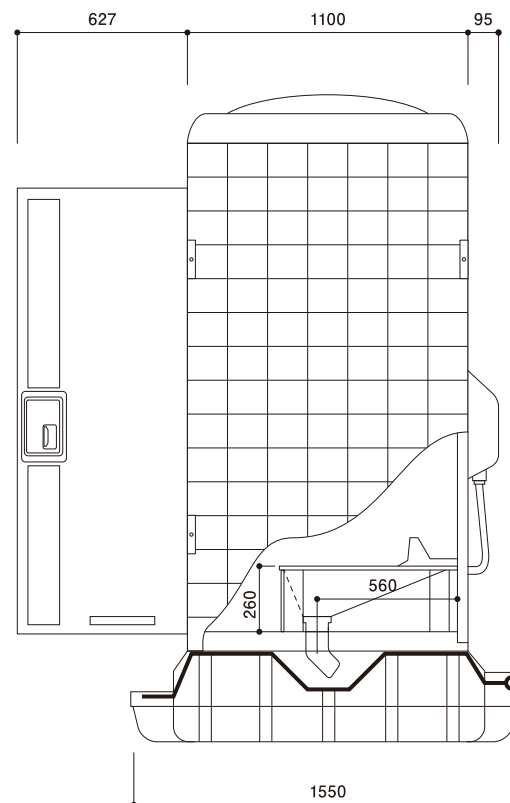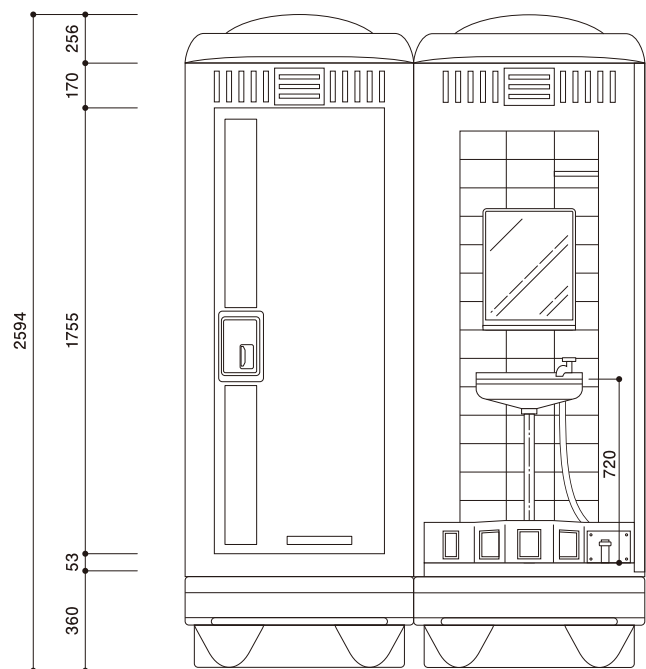



名 称

HR-2 型 和式簡易水洗 大・手（ペダル式ポンプ）





株式会社

ひろえ
広愛興業

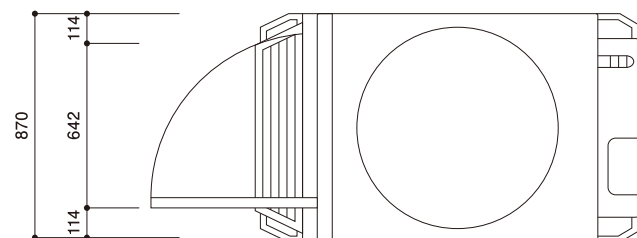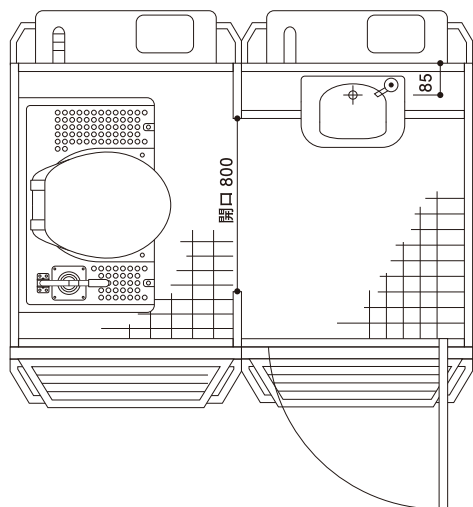

名 称	仕 様
屋 根	超 高 分 子 ポリエチレン樹脂製
側 パ ネ ル	
後 パ ネ ル	
ド ア ー 枠	
便 器	
便 槽	
バクト架台	ゲート表示式ロック付
把 手	
換気ガラリ	
	樹 脂 製

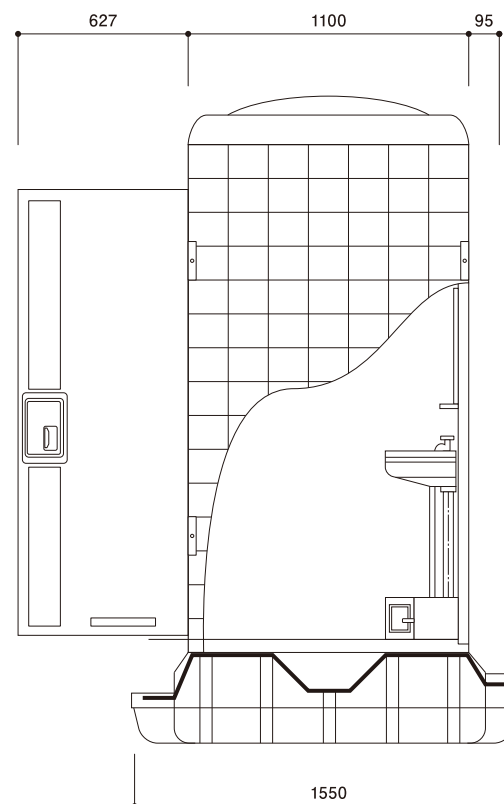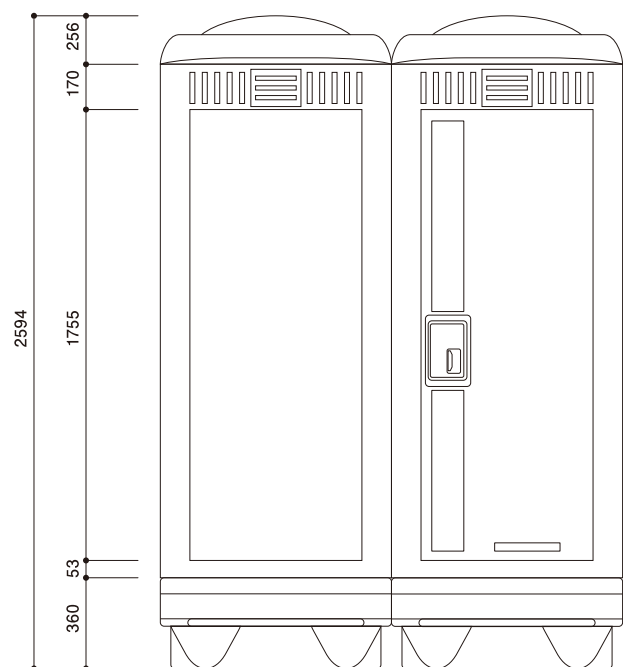



名 称

HR-2 型 快適簡易水洗 大・手（ペダル式ポンプ）





株式会社

ひろえ
広愛興業

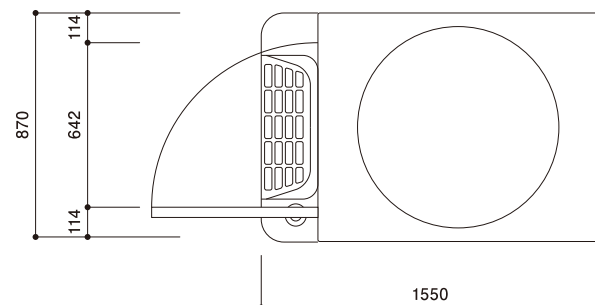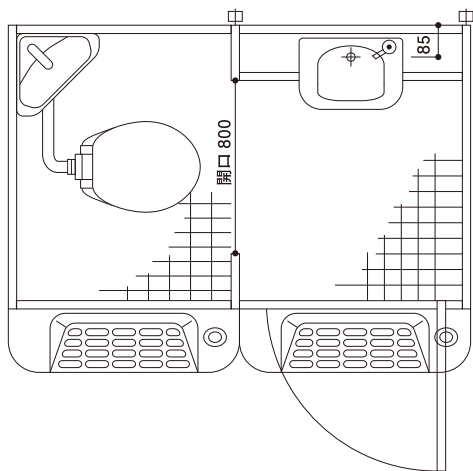

名 称	仕 様
屋 根	超 高 分 子 ポリエチレン樹脂製
側 パ ネ ル	
後 パ ネ ル	
ド ア ー 枠	
便 器	
便 槽	
バクト架台	ゲート表示式ロック付
把 手	
換気ガラリ	
	樹 脂 製

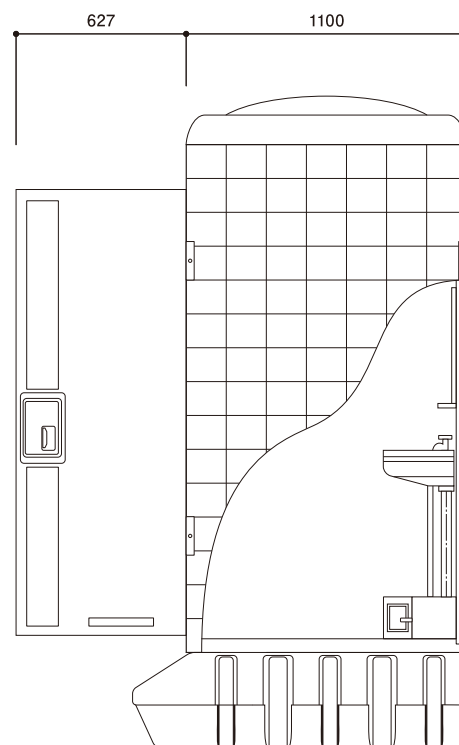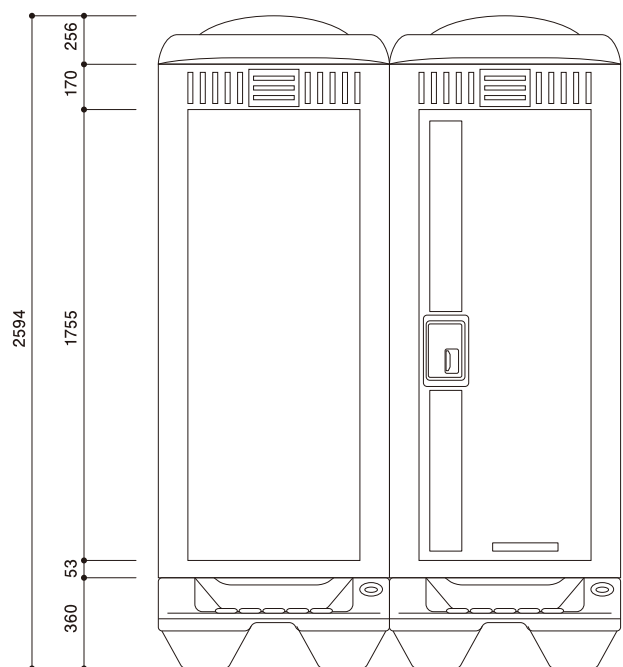



名 称

HR-2 型 快適水洗 大・手（ペダル式ポンプ）



広 愛
興 業

株式会社

ひろえ
広愛興業

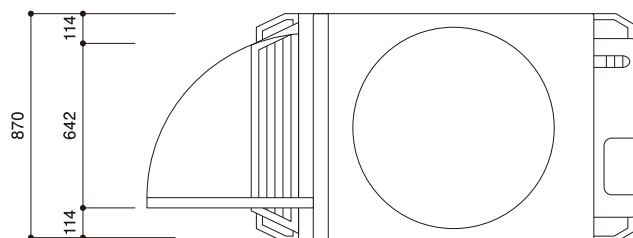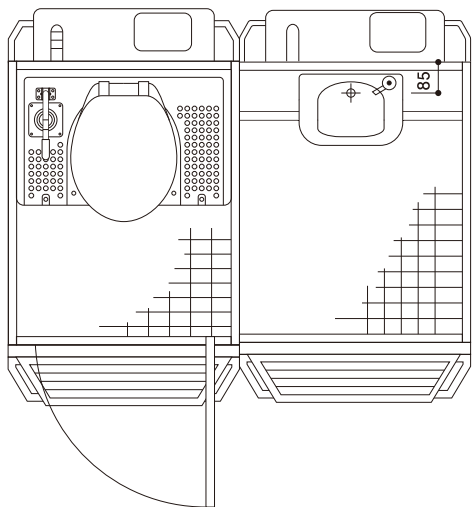

名 称	仕 様
屋 根	超 高 分 子 ポリエチレン樹脂製
側 パ ネ ル	
後 パ ネ ル	
ド ア 枠	
便 器	
便 槽	ゲート表示式ロック付
バクト架台	
把 手	
換気ガラリ	樹 脂 製


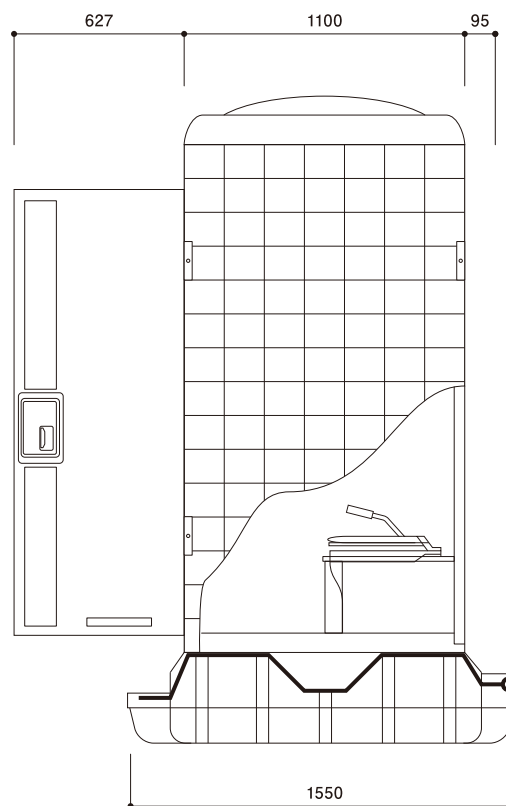
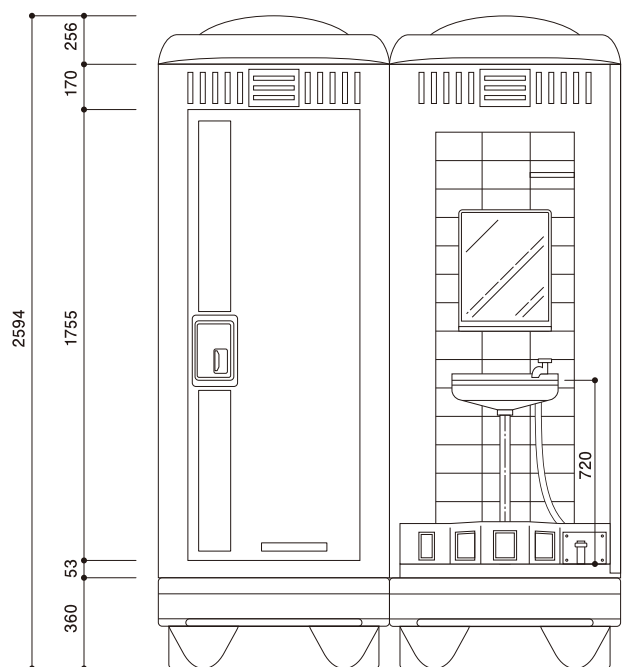


名
称

HR-2 型 洋式簡易水洗 大・手（ペダル式ポンプ）



株式会社 愛興業

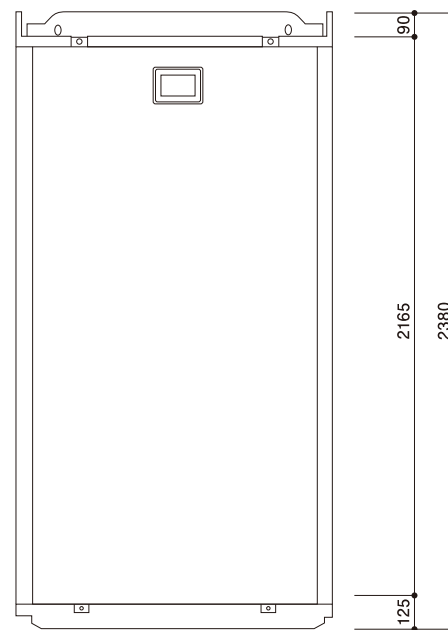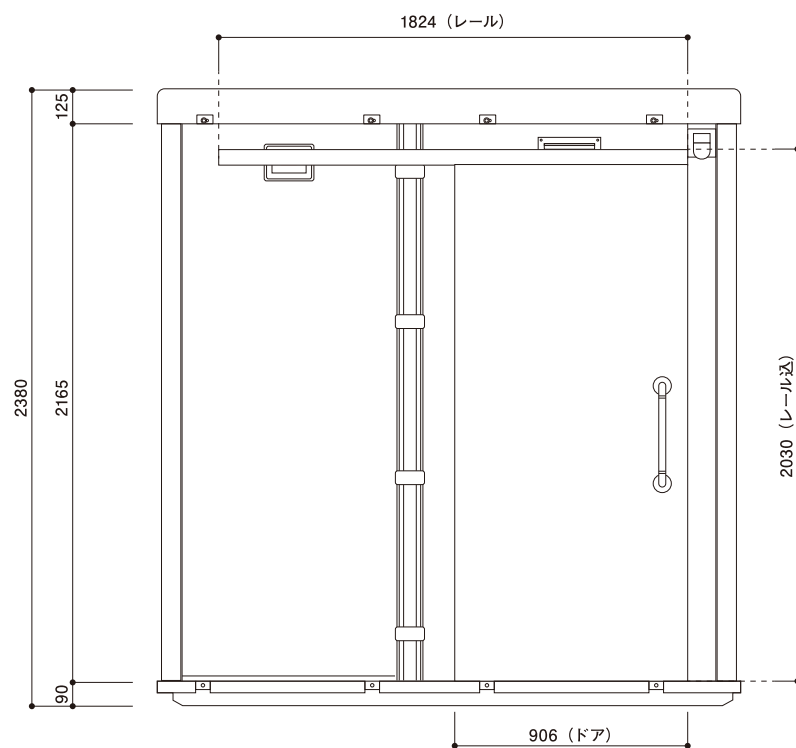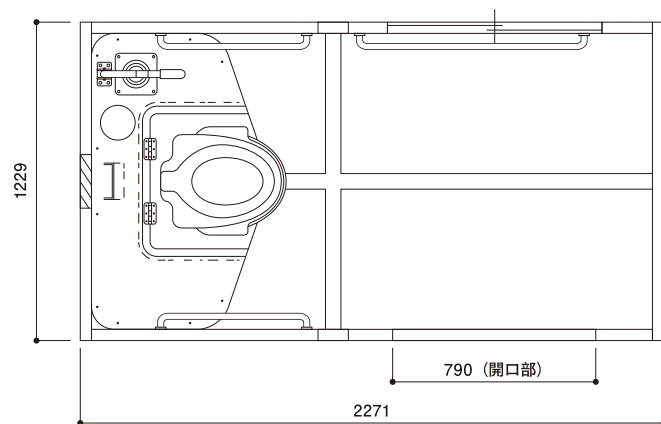

名 称	仕 様
屋根	超 高 分 子 ポ リ エ チ レ ン 製
壁	
床	
窓	アルミサッシ(型板ガラス)
スライドドア	ア ル ミ 複 合 板
ス ロ ー プ L = 1 2 0 0	ア ル ミ
回 転 灯	D C 1 2 V




名
称

RDT-1 型 多目的トイレ



株式会社

ひろえ
広愛興業

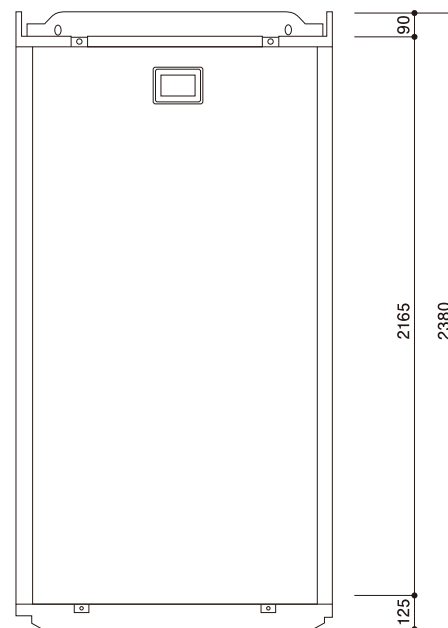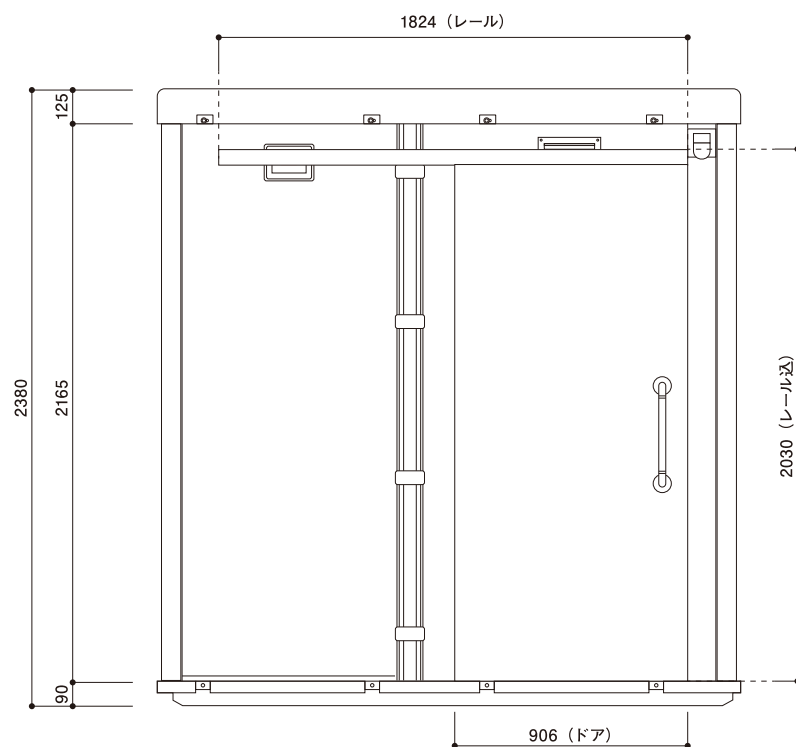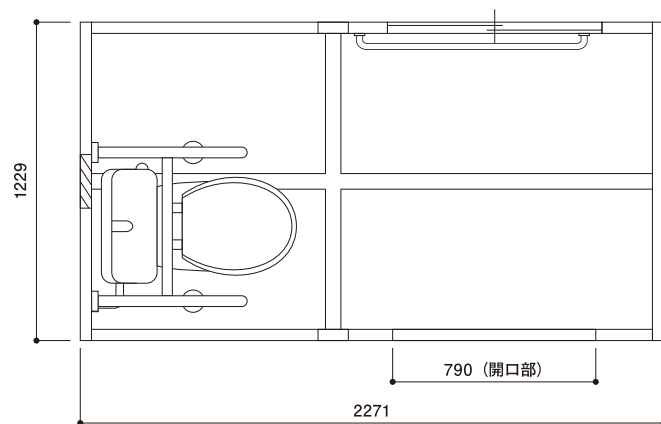

名 称	仕 様
屋根	超 高 分 子 ポ リ エ チ レ ン 製
壁	
床	
窓	アルミサッシ(型板ガラス)
スライドドア	ア ル ミ 複 合 板
ス ロ ー プ L = 1 2 0 0	ア ル ミ
回 転 灯	D C 1 2 V

名
称


RDS-1 型 多目的トイレ (水洗)




株式会社

ひろえ
広愛興業

品番	品名	図版及寸法	員数	材質	備考
1	本体 (2150×2750×2350)		1	SS	鉄骨組立式構造 焼き付け塗装仕上げ
2	壁パネル		10		サンドイッチパネル t=30
3	屋根 天井		1	SS	防水シート サンドイッチ t=30
4	ドア枠パネル		1	SS	
5	ドア		1		サンドイッチパネル t=30
6	窓		3	アルミ	アルミサッシ 引き違い 790×365
7	空気窓		5		ガラリ 395×175
8	スロープ L=700		1	SS	
9	洋式便器セット		1	陶器	
10	手洗器セット		1	陶器	
11	洋式用手すり		1	SUS	
12	手洗用手すり		1	SUS	
13	回転灯		1		AC100V

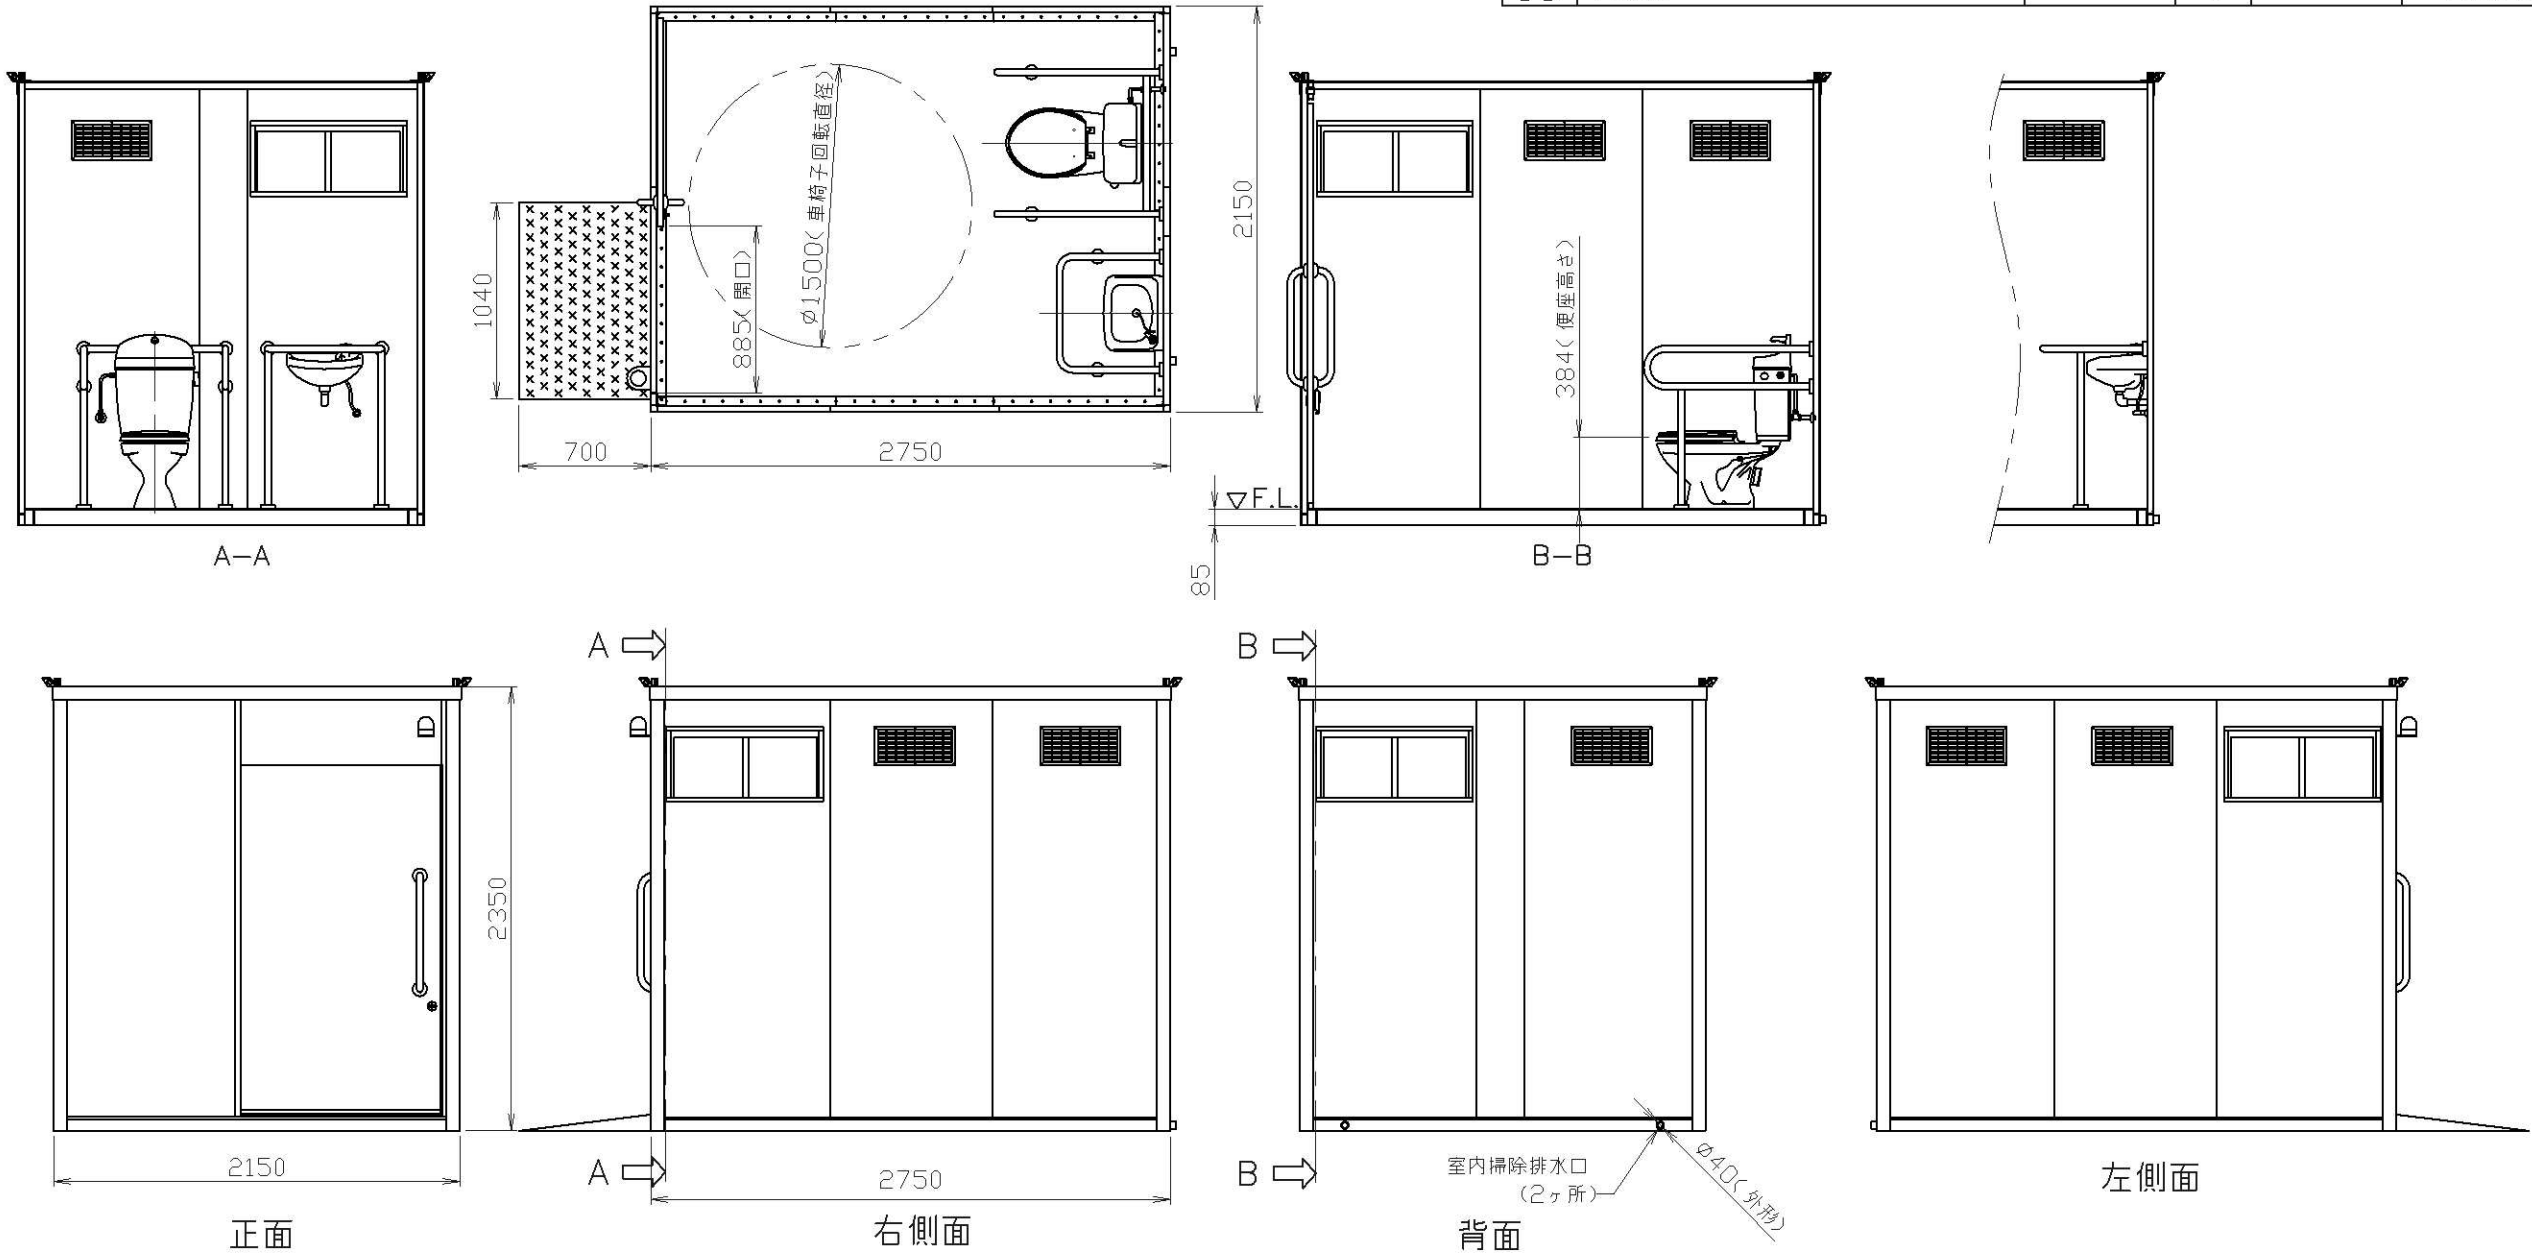


旭ハウス工業(株)				H16 11/06	1:40	ユニットトイレW
						A3
				製図	設計	照査

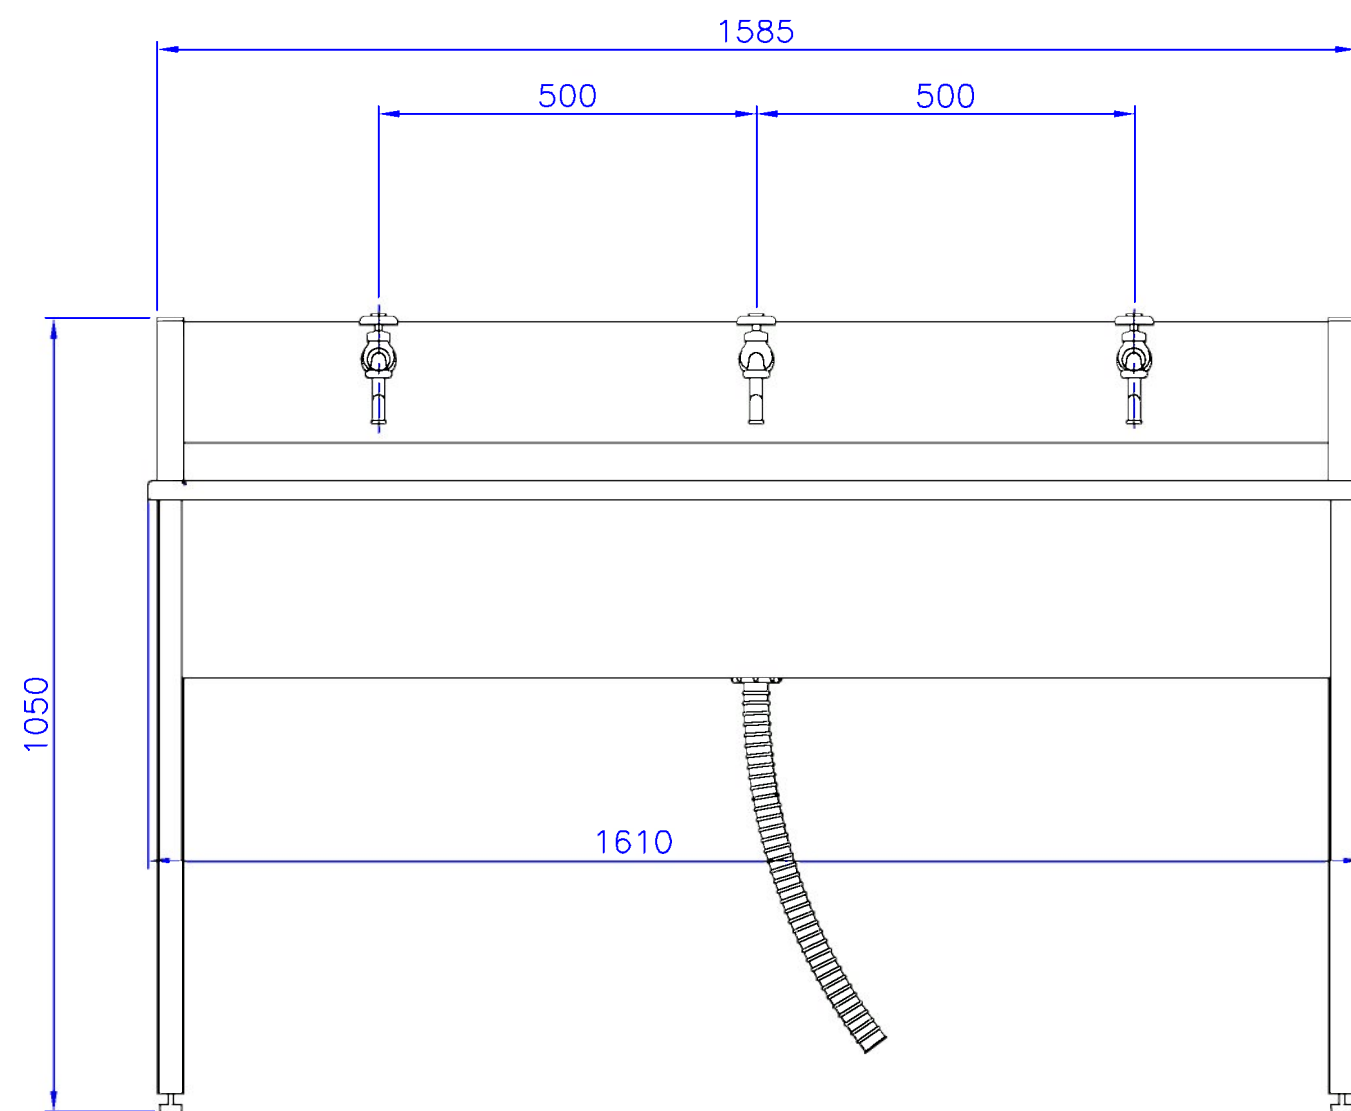


Technical drawing of a sink unit. The drawing shows a side view of a sink with a faucet on the right. Dimensions are indicated in blue: a total width of 550, a distance of 275 from the left edge to the centerline, and a total width of 575 at the base. A callout points to the sink basin with the text $G(PF)1\frac{1}{2}$.

[illegible]

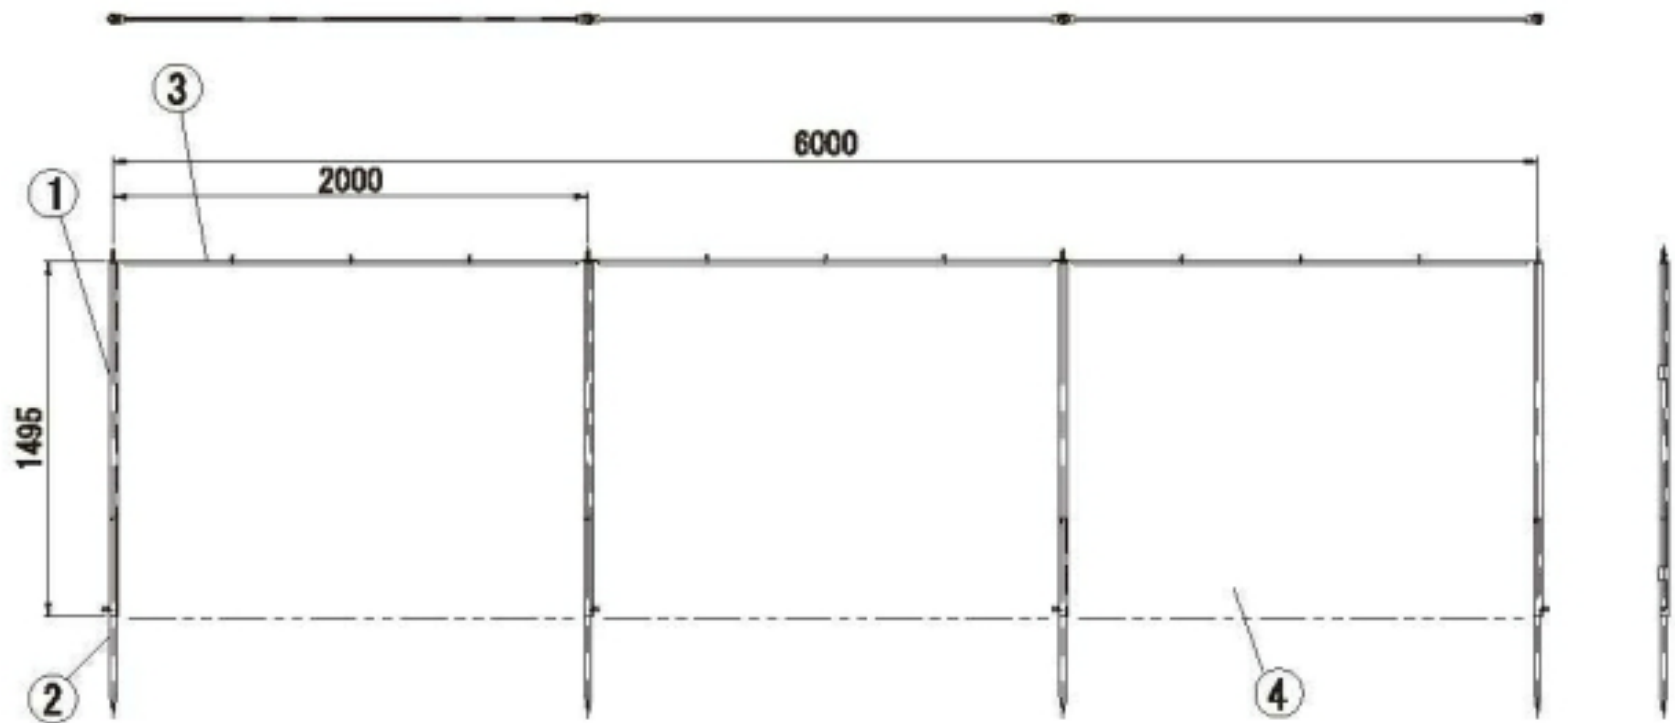

	品番	品 名	型 式	員数	メーカー名/材質	備 考
12800142	1	ASパネル枠 (850x1360) S		1		
12800044	2	ASフェンス用支柱φ48.6x1380		2		
12800043	3	A S ジャ ッ キ ベ ース		2		

1スパン当り

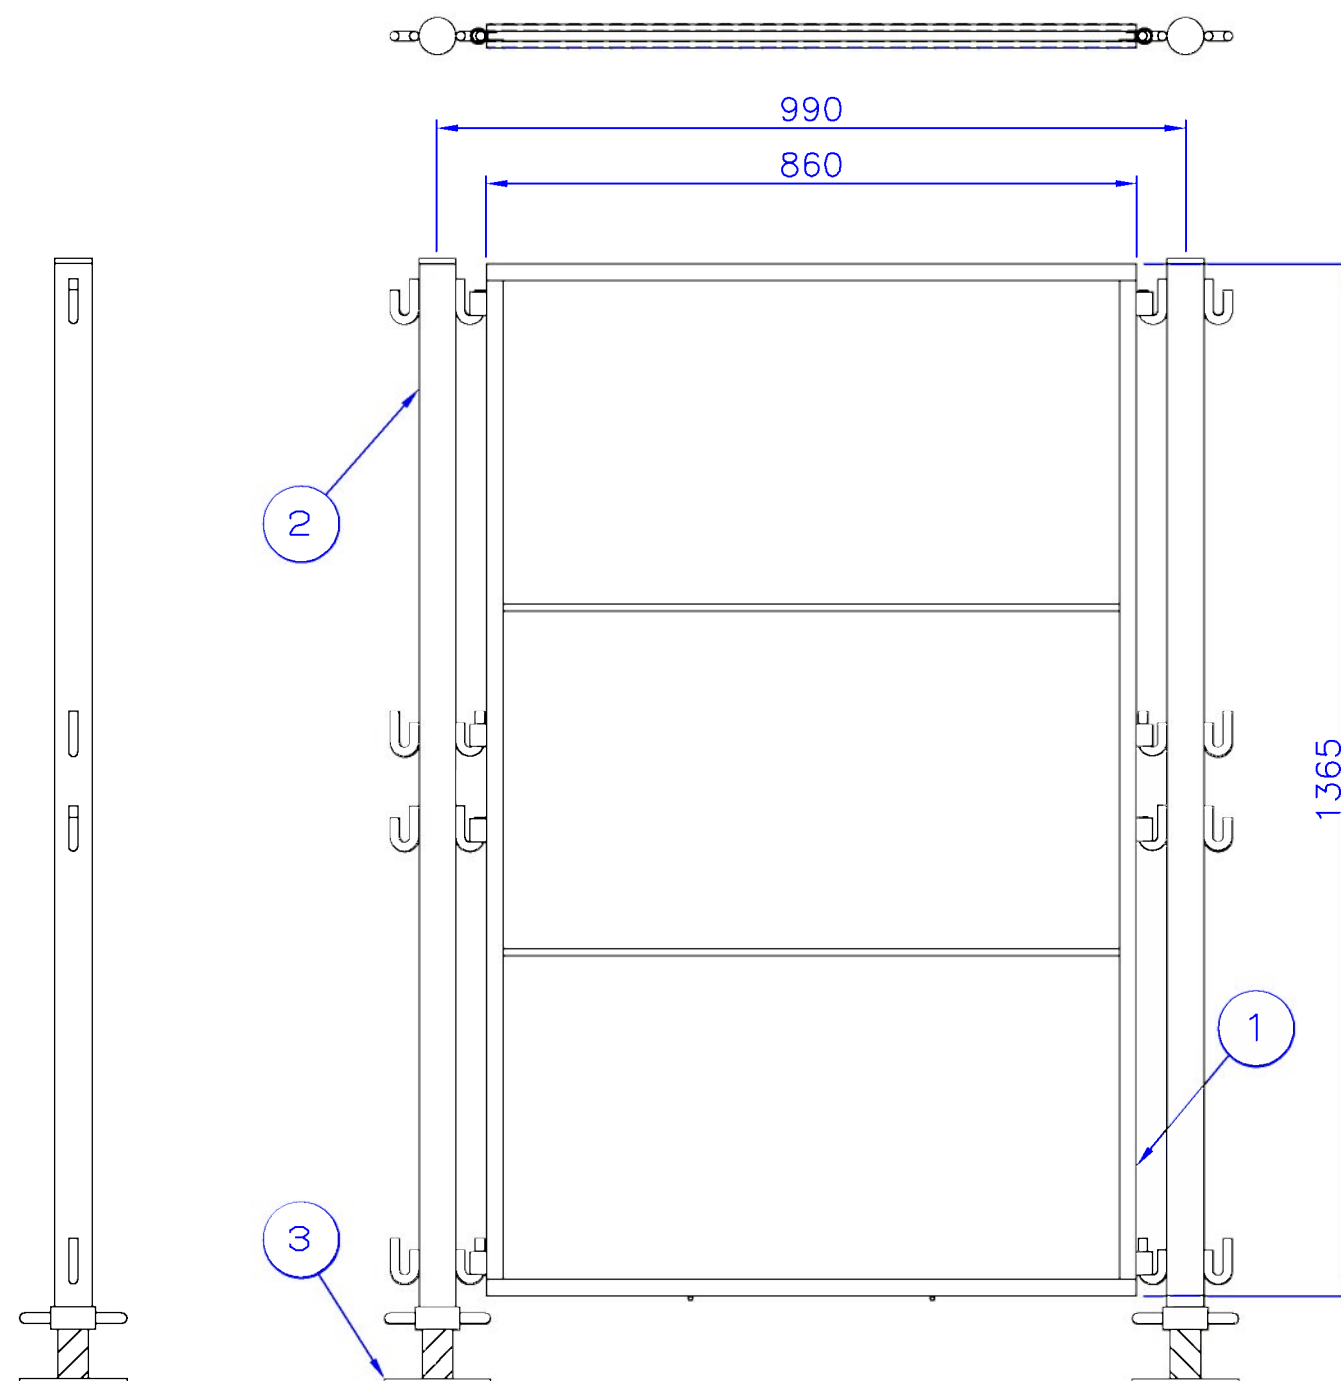[illegible]

確認枠850×1360

型式

品 名

製図


設計	
----	--

	照查
--	----

code

	品番	品 名	型 式	員数	メーカー名/材質	備 考
12800040	1	ASパネル枠 (670x 1640)		2		
	2					
12800044	3	ASフェンス用支柱φ48.6x1380		2		
12800043	4	A Sジャッキベース		2		

1スパン当り

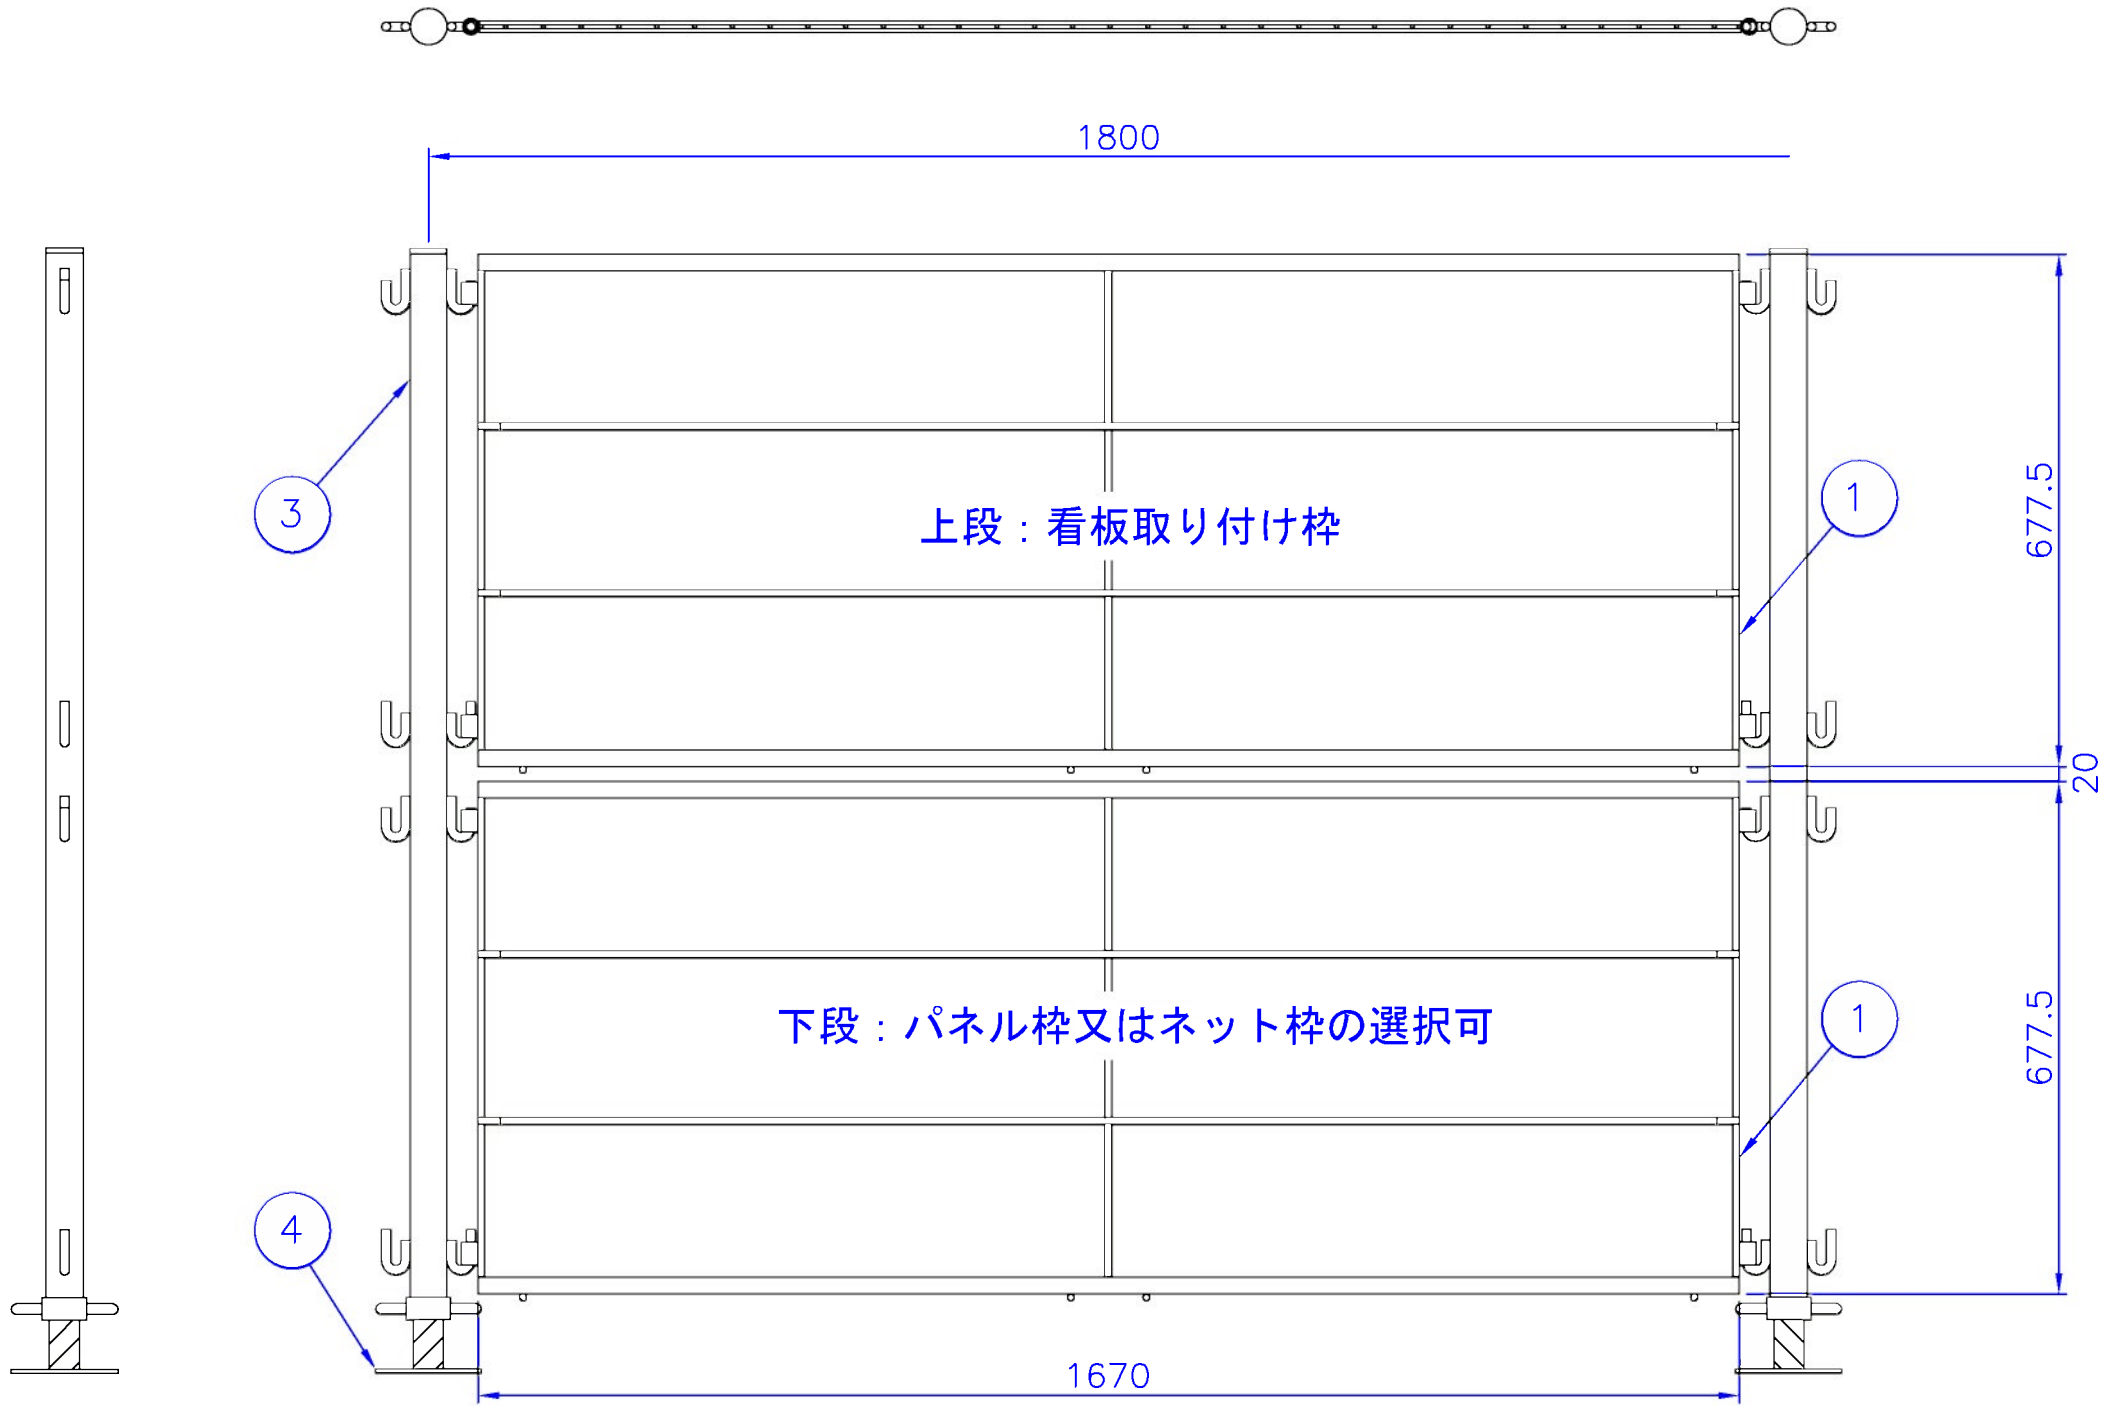

			日付	H21. 01. 27	尺 寸	1 : 1 0	旭ハウス工業(株)		
			A S 確 認 (1 ス パ ン)						
			型 式	品 名	製 図	設 計	照 査	code	